
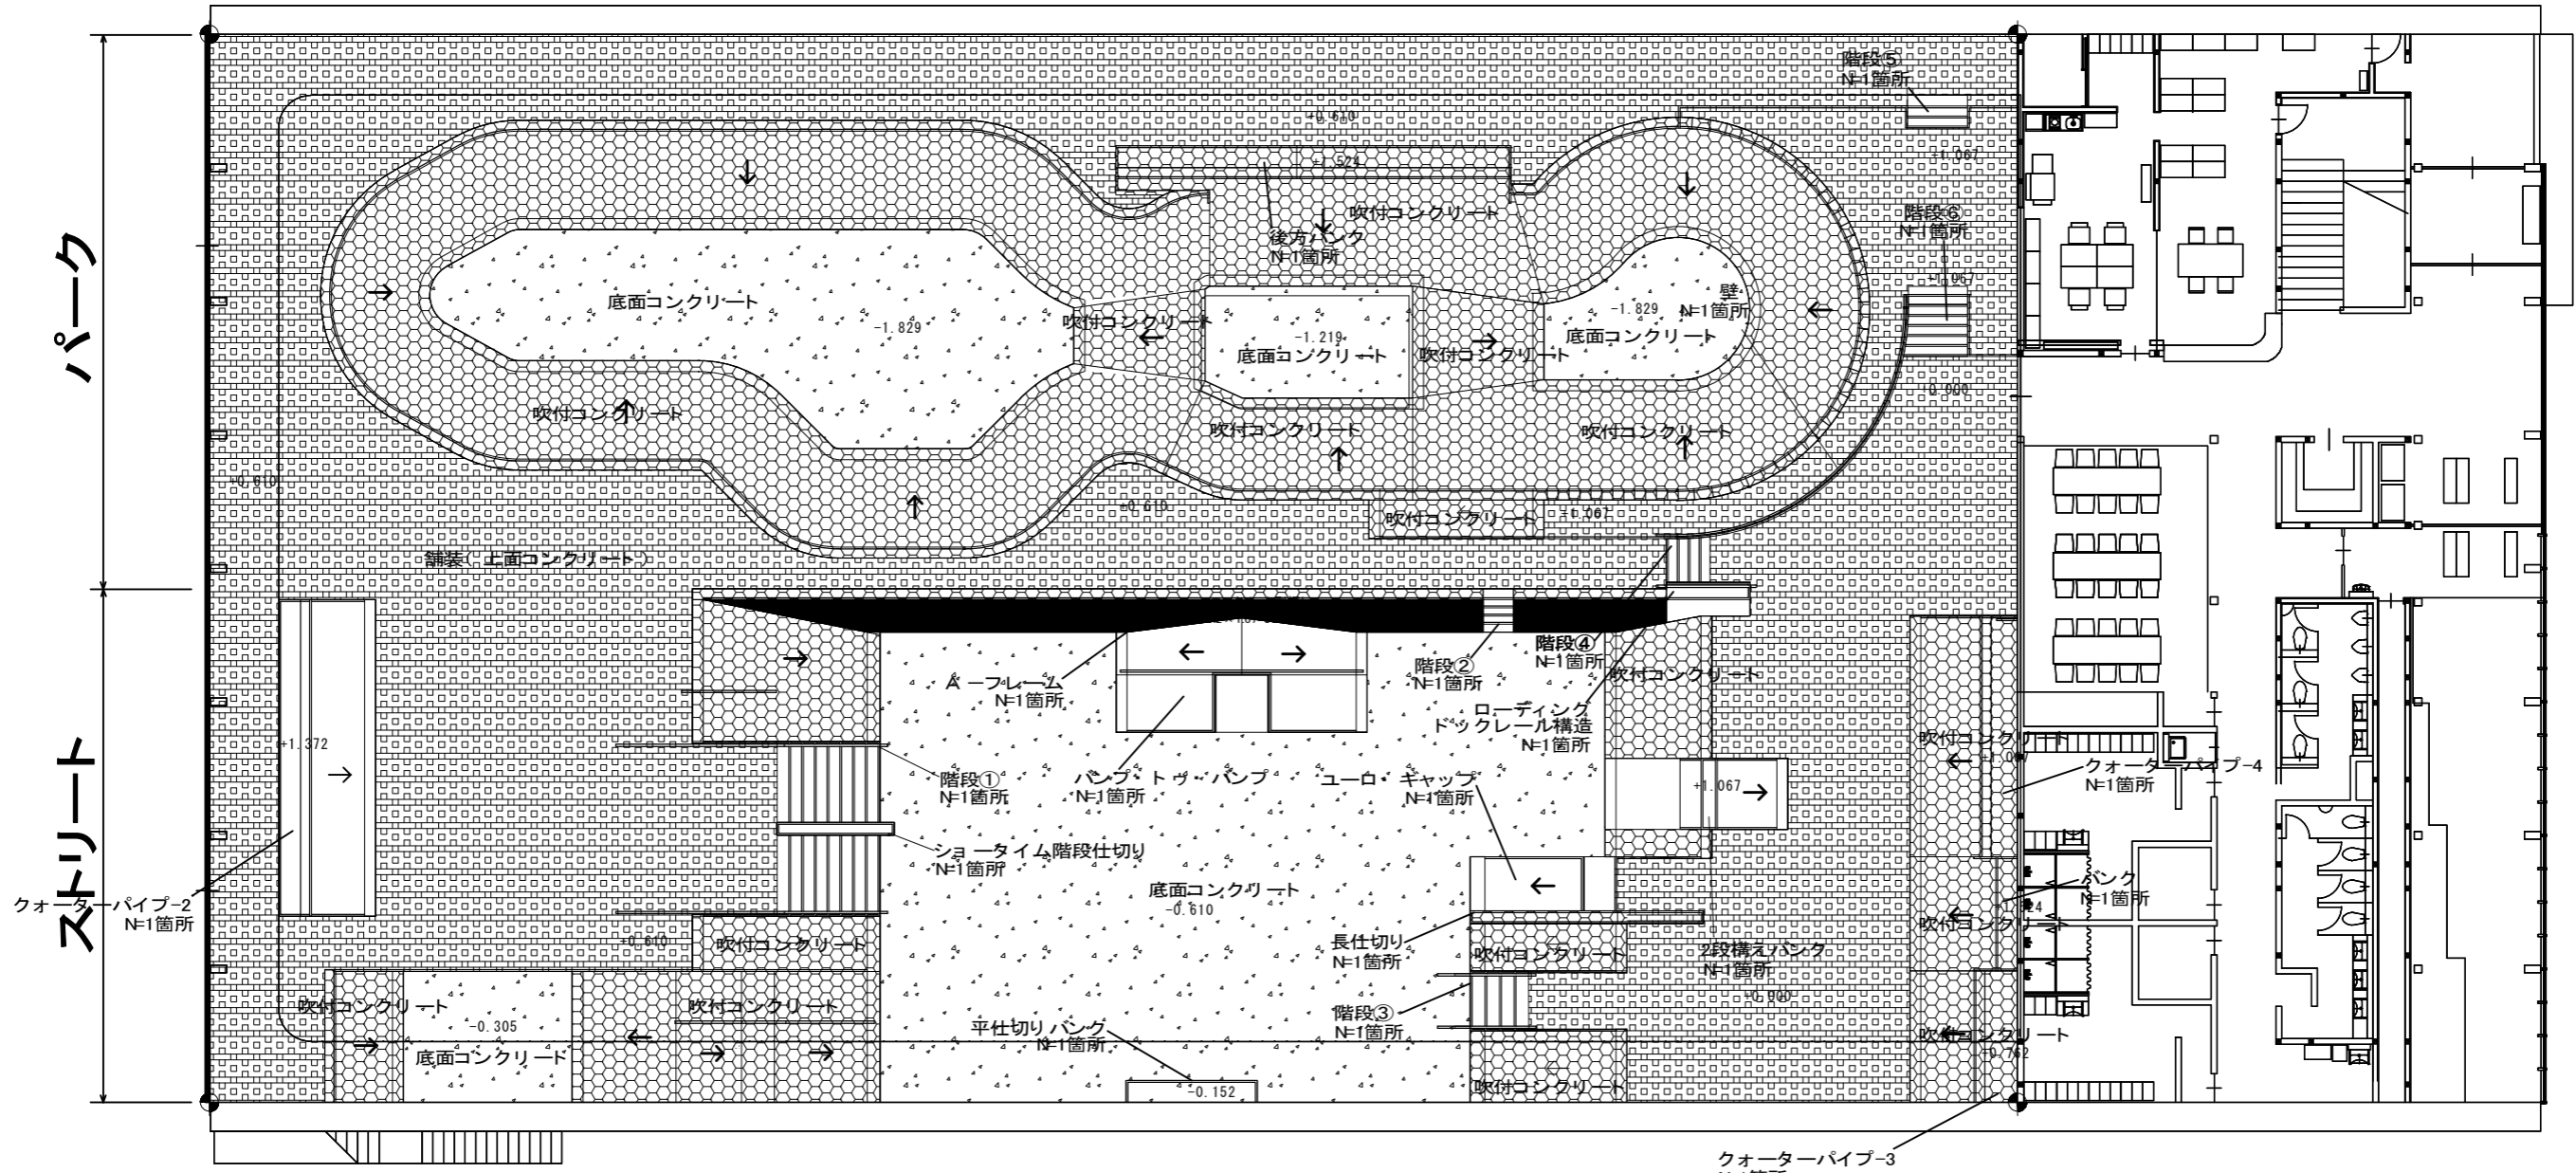


スケートパーク平面図

S=1:100 (A1)

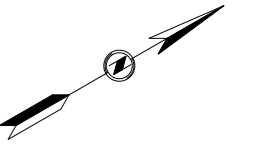

凡例	
記号	説明
	水平基準
	打継ぎ目: ⑪/SP5.1
	カッター目地: ⑩/SP5.1
	伸張目地 (EJ): ⑫/SP5.1
+0.000	比高表示 (+0.000 = 1階FL 16.025)
→	勾配方向

構造凡例	
	コンクリート吹付: 設計基準強度24N/mm ² t=150 鉄筋D13 @300 626.7m ²
	コンクリート(底面コンクリート): 設計基準強度24N/mm ² t=150 鉄筋D13 @300 347.5m ²
	コンクリート(上面コンクリート): 設計基準強度24N/mm ² t=100 鉄筋D10 @450 590.6m ²
	コンクリート型押し: レンガ模様 33.7m ²

工事名称	(仮称) 村上市スケートパーク建設 (建築本体) 工事	縮尺 A3:S=1/200
図面名称	スケートパーク平面図	