
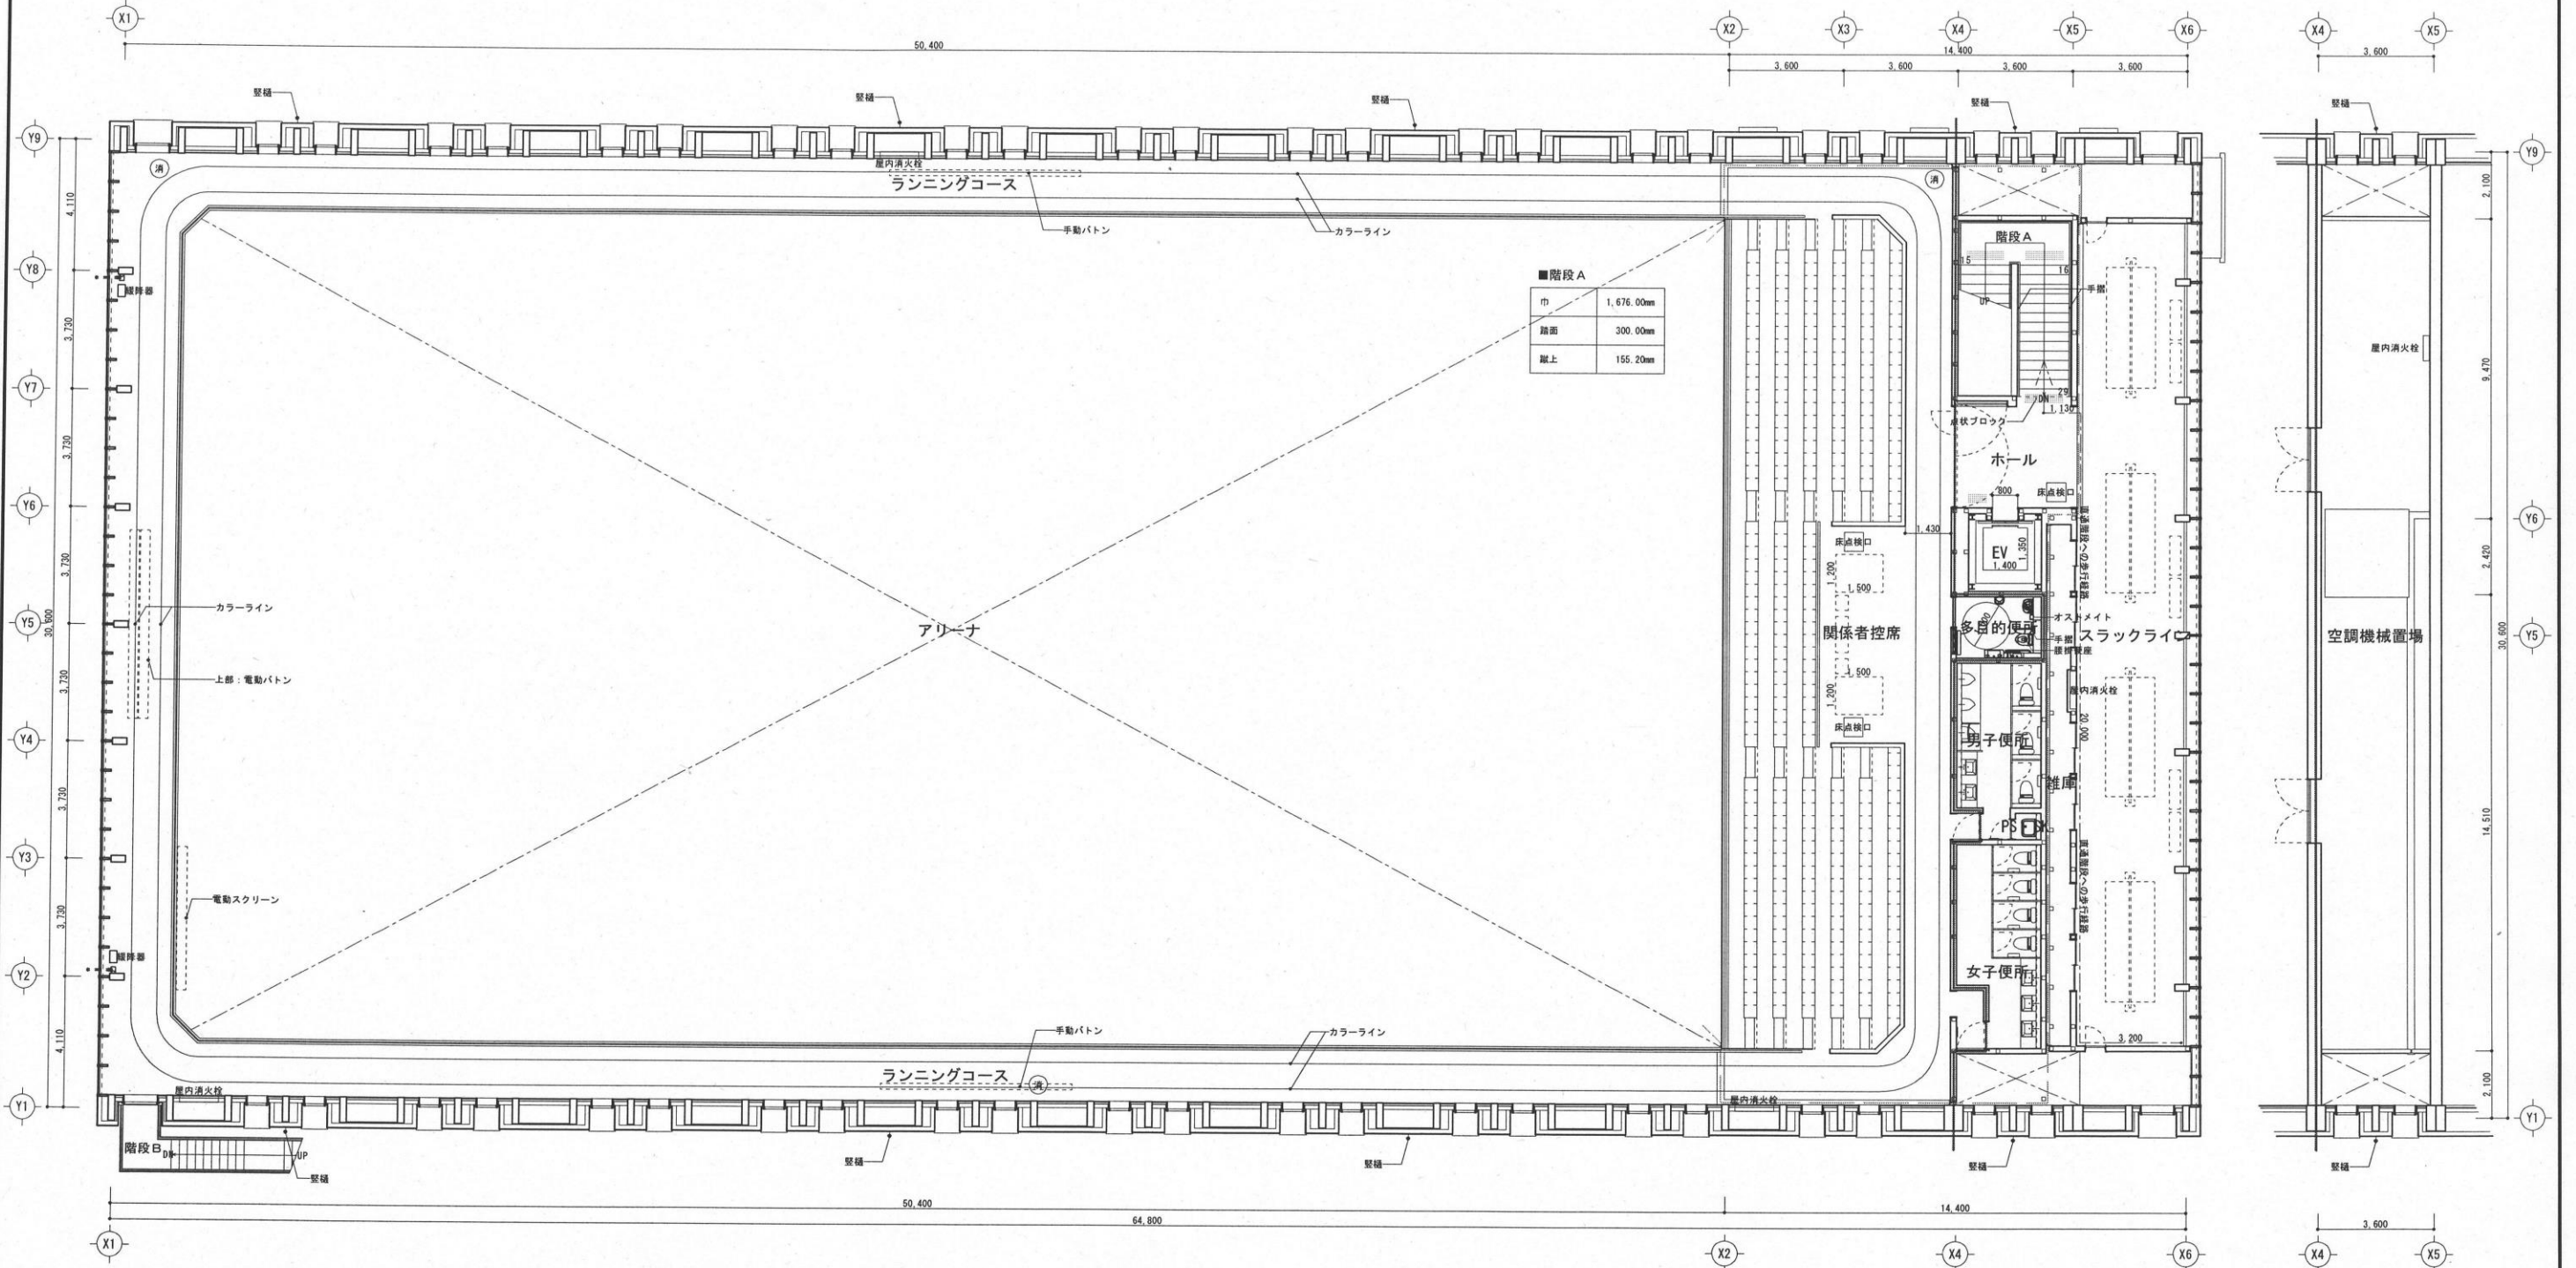


(仮称)村上市スケートパーク 2階平面図

- <凡例>
- : 防火区画
 - : エキスパンジョイント位置
 - ⊕ : AEDケース (UNION UAB-3022B同等品)
 - ⊙ : 床置き式消火器ボックス (UNION UF8-3F-2501同等品)

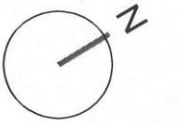

■階段 A

巾	1,676.00mm
踏面	300.00mm
蹴上	155.20mm

■階段 B

巾	925.00mm
踏面	250.00mm
蹴上	195.00mm

2階平面図

記事	図面名称 2階平面図	縮尺	A1:S=1/100 A3:S=1/200
		日付	