


測量計画平面図

所在：村上市大字梨木、大字上鍛冶屋地内

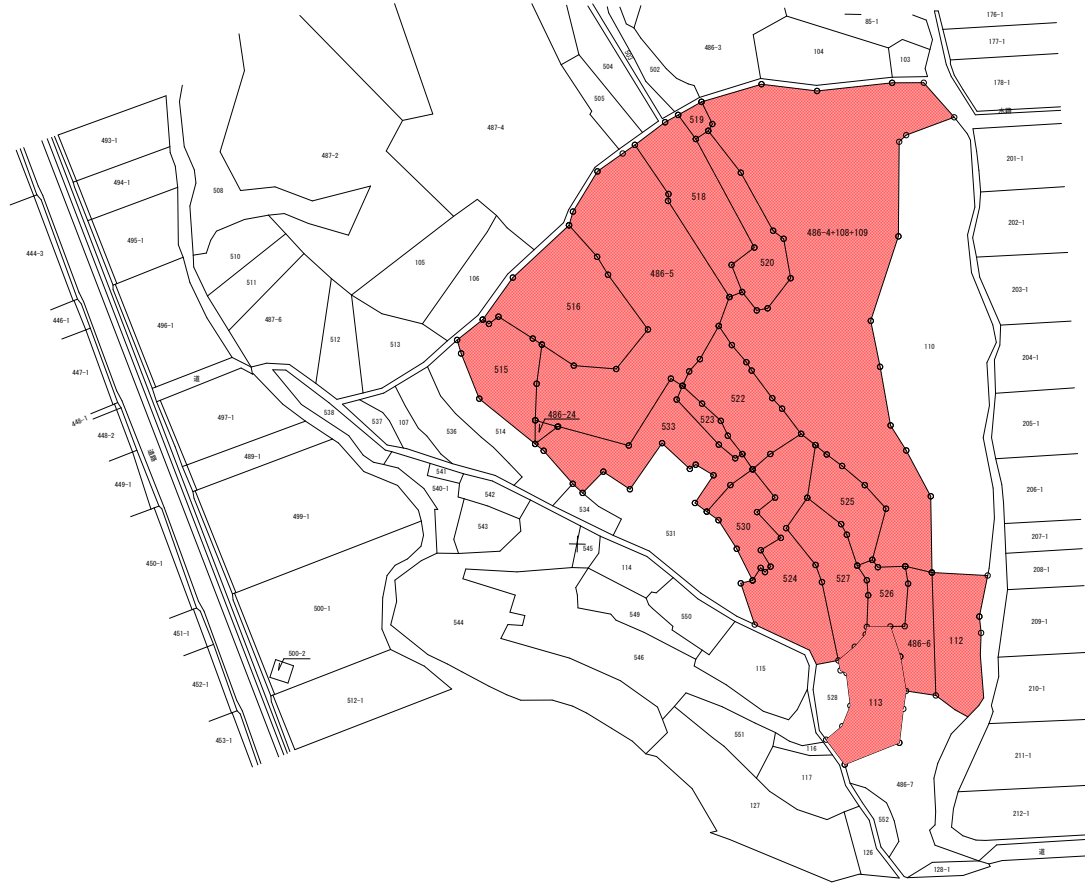

対象筆数：N=21筆
対象面積：A=25,913m²

令和 6 年度 農災委 第 1 号			
村上市大字梨木、大字上鍛冶屋地内			
梨木地内土砂隠き場 (第 1 工区) 用地測量設計委託			
測量計画平面図			
縮尺	S=1:1000	図面全 2	葉の 2
測量		年 月 日	主任 技師者
設計		年 月 日	主任 技師者
新潟県村上市役所			