


村上市用途地域計画図(その8)

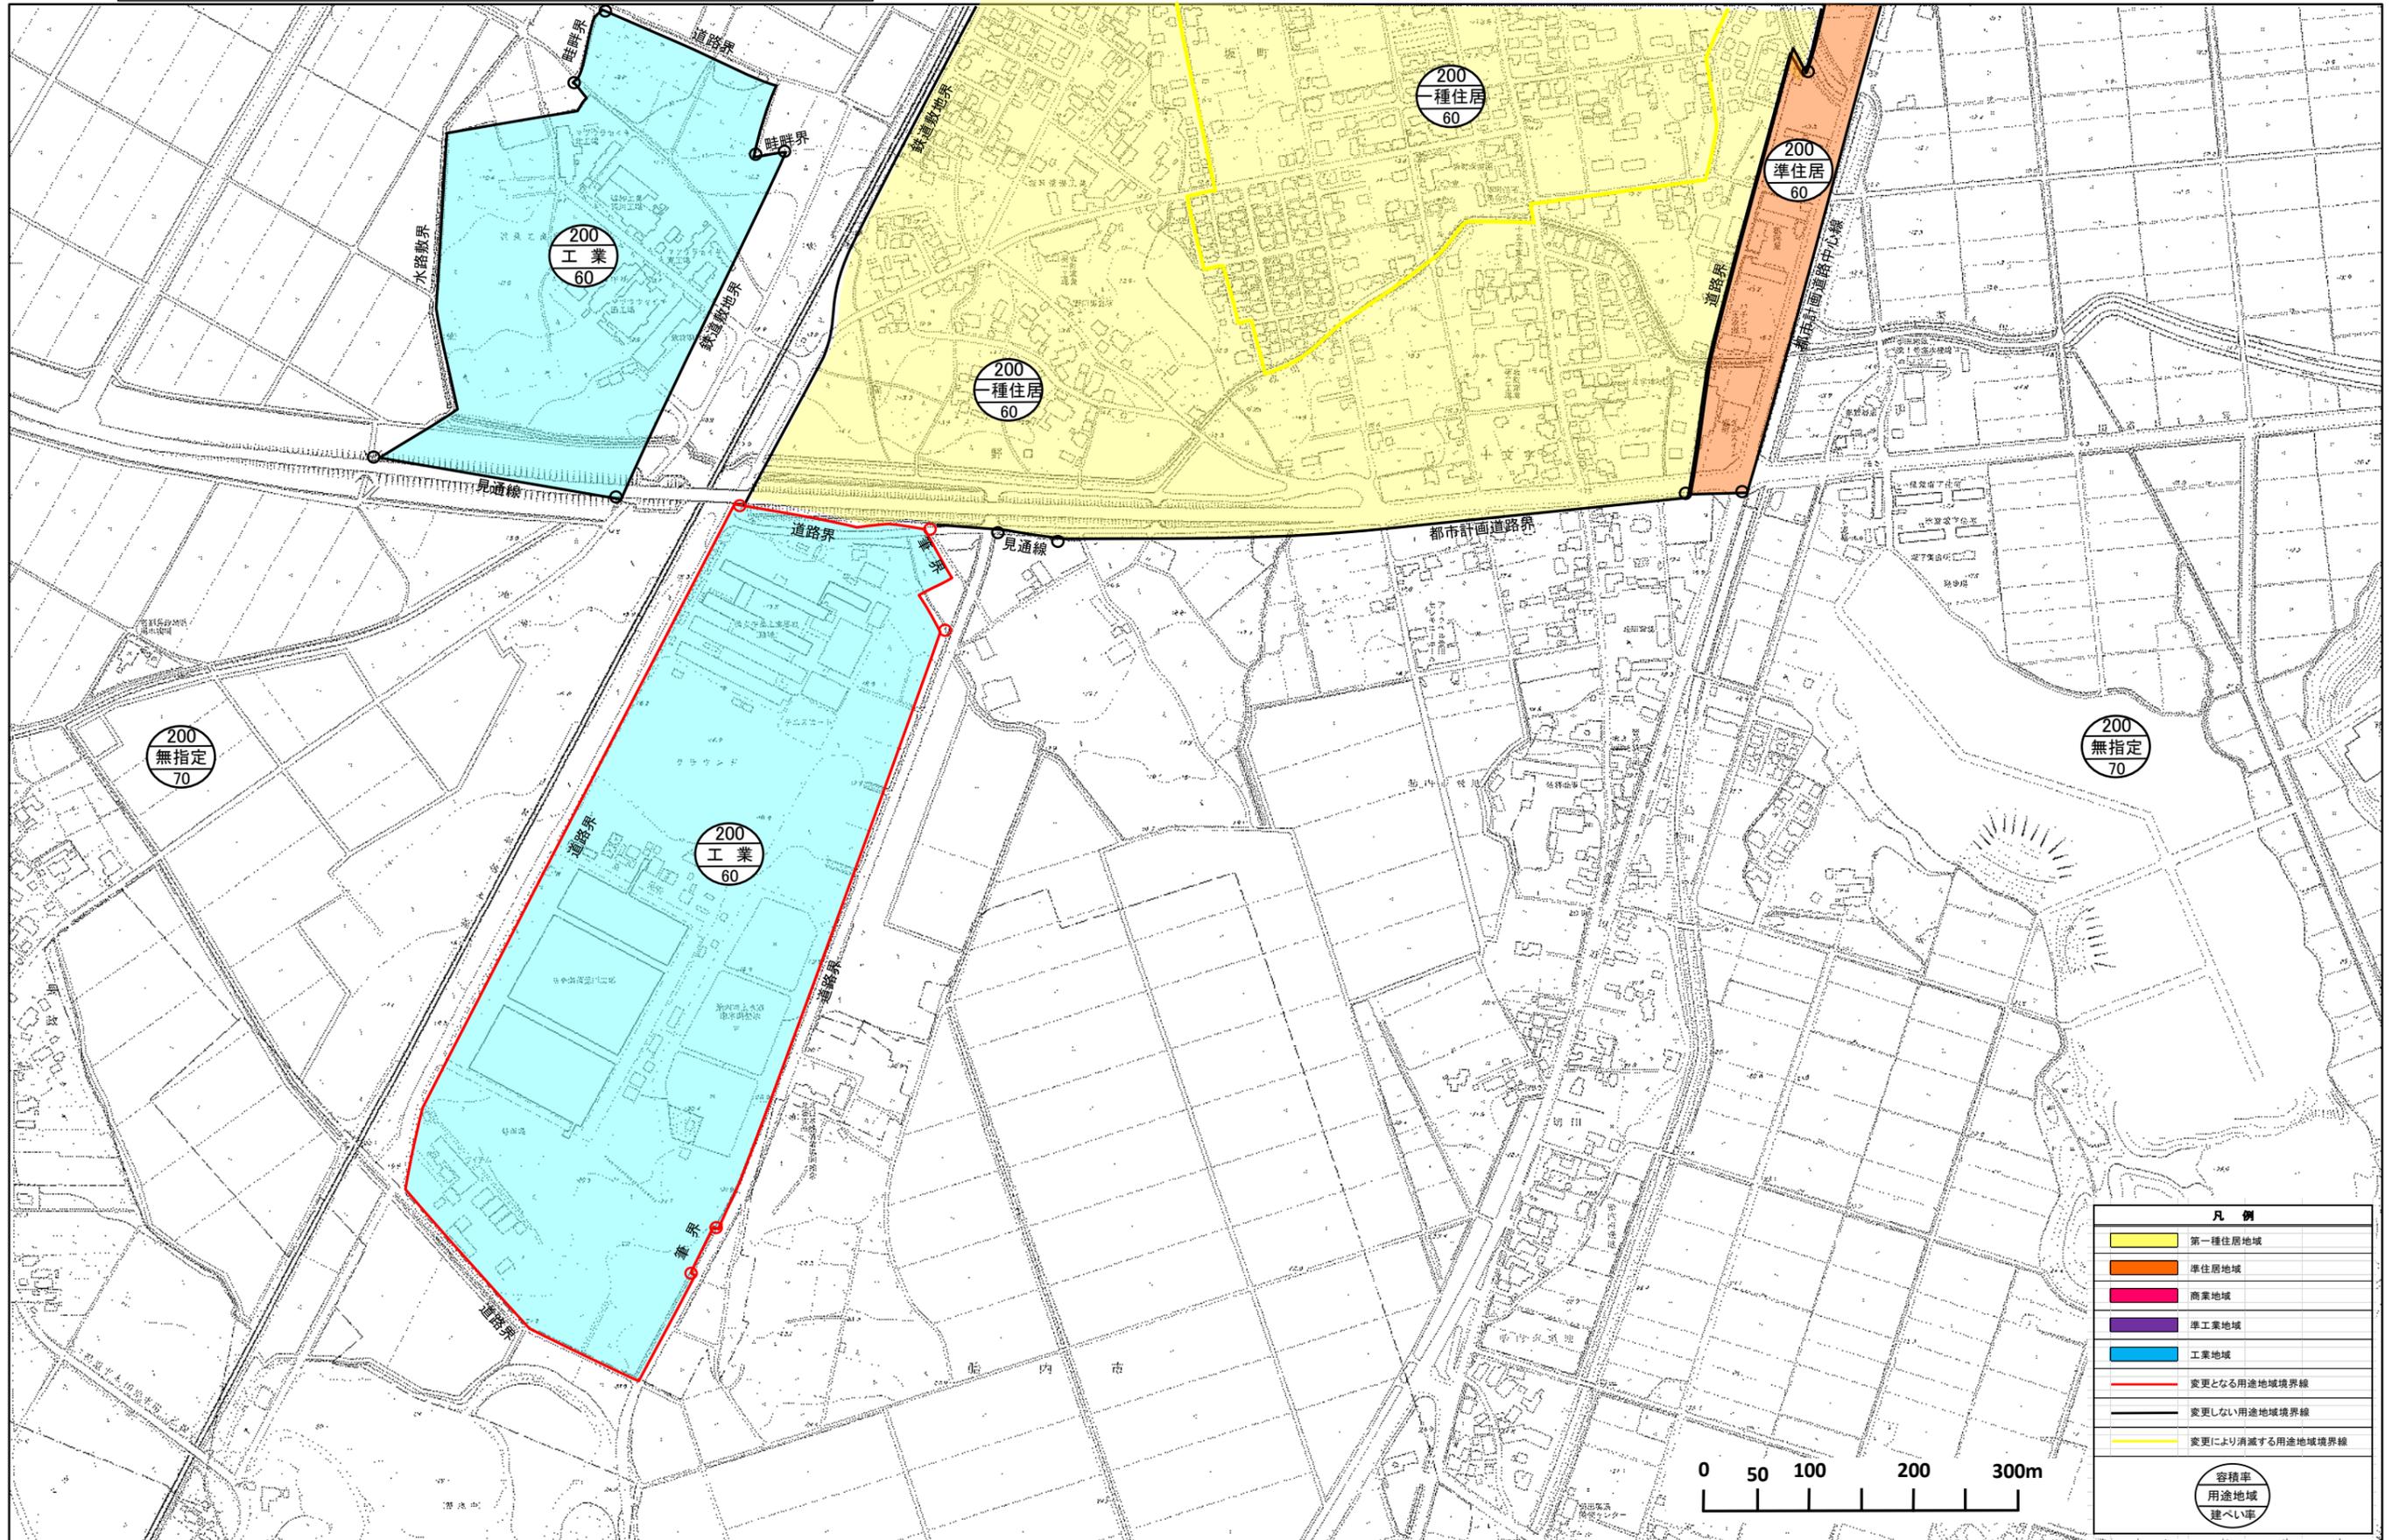

凡例	
	第一種住居地域
	準住居地域
	商業地域
	準工業地域
	工業地域
	変更となる用途地域境界線
	変更しない用途地域境界線
	変更により消滅する用途地域境界線
容積率 用途地域 建ぺい率	

