

(仮称)村上市スケートパーク建設概要

- 建設地：新潟県村上市瀬波温泉三丁目地内
- 敷地面積：約16,700m²
- 建築面積：約1,984m²(延床面積：約2,677m²)
- 構造：木造一部鉄筋コンクリート造
- 事業費：約17億円

建設予定地

- ・村上市南西部の瀬波温泉地域
(JR羽越本線村上駅から約2.6km)
- ・新潟県立自然公園第3種特別地域
<東側>丘陵地<西側>瀬波海岸
<南側>県民いこいの森
<北側>瀬波温泉街を形成



- 高速自動車道：東京(練馬IC)～村上瀬波温泉IC
約350km(所要時間：約4時間)

(仮称)村上市スケートパークの特徴

◆パーク本体

- ・屋内型のスケートパークとしては日本最大級
- ・オリンピックの種目となっている「ストリート(様々なレベルの競技者が楽しめる規模)」と「パーク(国際競技レベルの規模)」の2つのコースを導入

※CLT(Cross Laminated Timber):
ひき板の繊維方向を直交するように積層
接着した木質系材料

◆建築

- ・1階は強度の高いRC構造、2階及び屋根は木造とし、大規模な木構造を象徴的に用いた建築
- ・木の新素材「CLT※」を間仕切り壁や観客席に使用

◆多目的利用

- ・1階にボルダリング、2階にランニングコースとスラックライン、トレーニングが出来るスペースを設置

(仮称)村上市スケートパーク完成イメージ



2019年春
供用開始


図-1 鳥瞰イメージ

駐車場:約130台




図-2 外観イメージ

(仮称)村上市スケートパーク完成イメージ

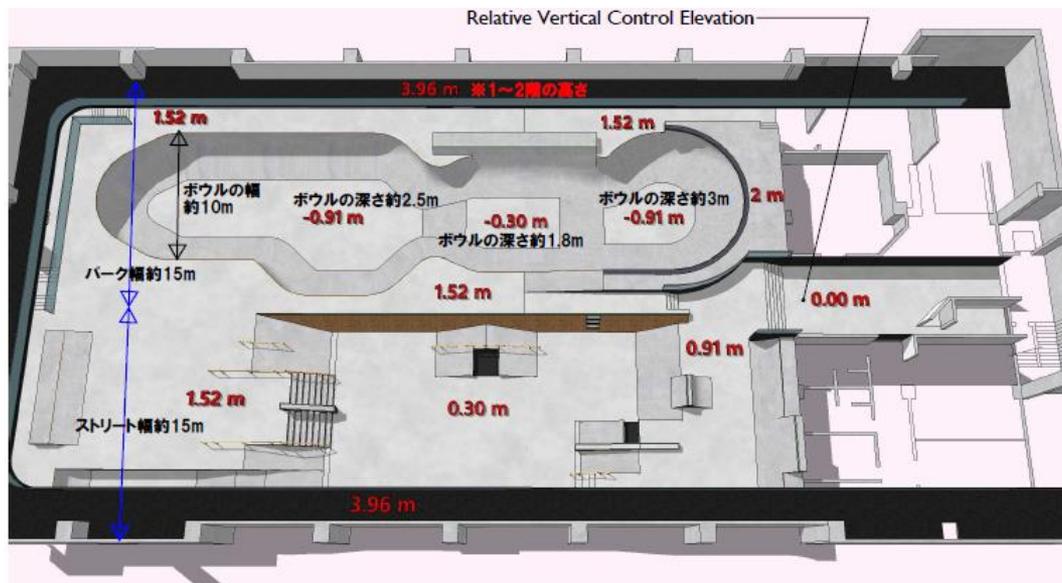

観客席: 290席 + 車椅子席
(ランニングコース使用により
400人程度観覧可能)

図-3 競技設備(セクション)イメージ

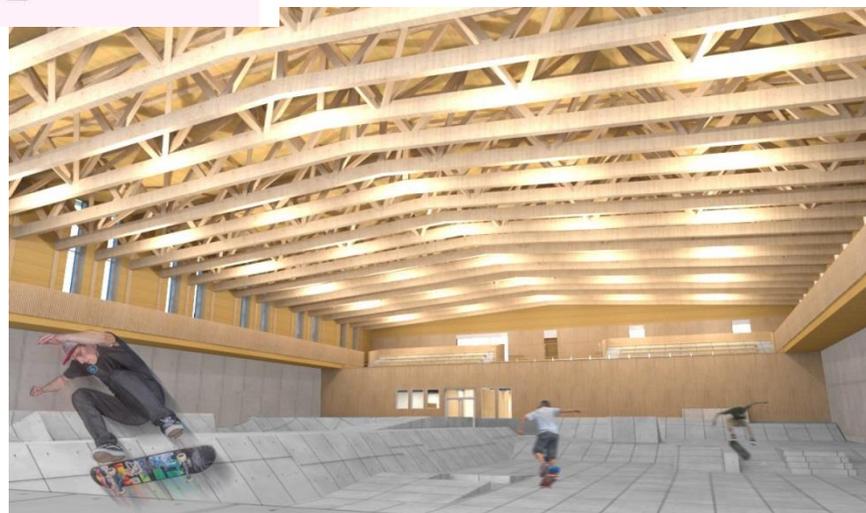

● 競技設備(セクション)設計

スケートパーク設計で世界最高峰の米国のカリフォルニアスケートパーク社と連携し設計

図-4 内観イメージ

配置図



計画地：村上市瀬波温泉三丁目地内


付近見取図

(仮称) 村上市スケートパーク

施設構造：1階 鉄筋コンクリート造一部木造
2階 木造

建築面積：1,991.78㎡

延床面積：2,669.89㎡

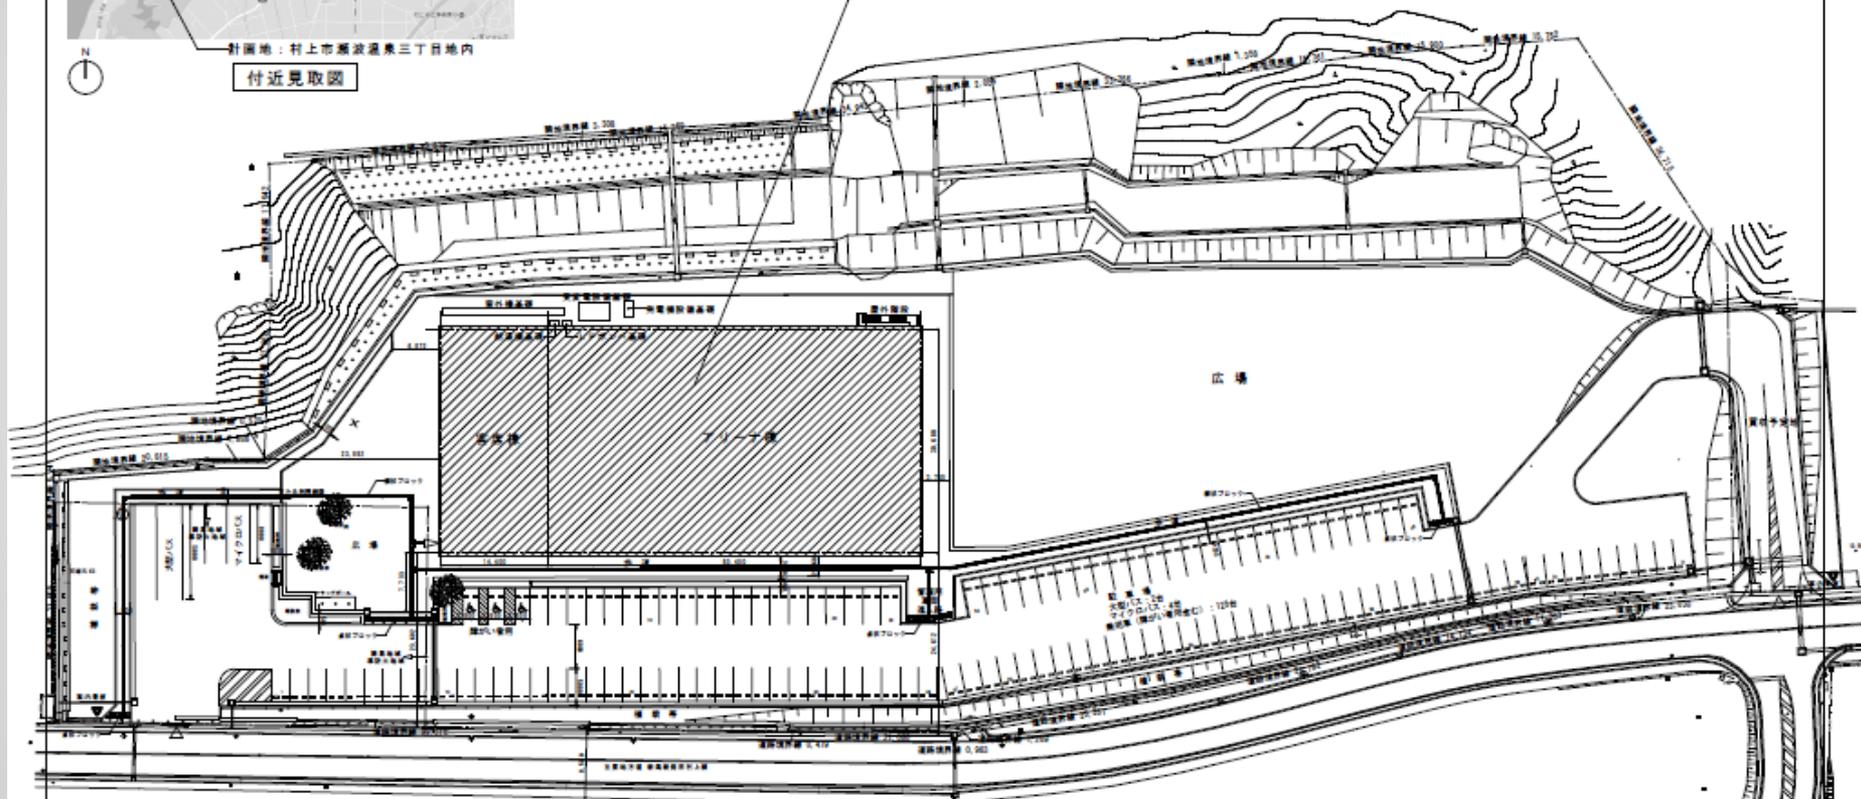


配置図

<p>訂 章</p>	<p>工事名称 (仮称) 村上市スケートパーク建設(建築本体) 工事</p>	<p>縮尺 A3: S=1/800</p>
<p></p>	<p>図面名称 付近見取図・配置図</p>	<p></p>

2階平面図



- <凡例>
- : 防火区画
 - - - : エキスパンジョイント位置
 - ⊙ : A Eロケース (UNION UAB-3022B同等品)
 - ⊙ : 設置形式消火器ボックス (UNION UFB-3F-2501同等品)

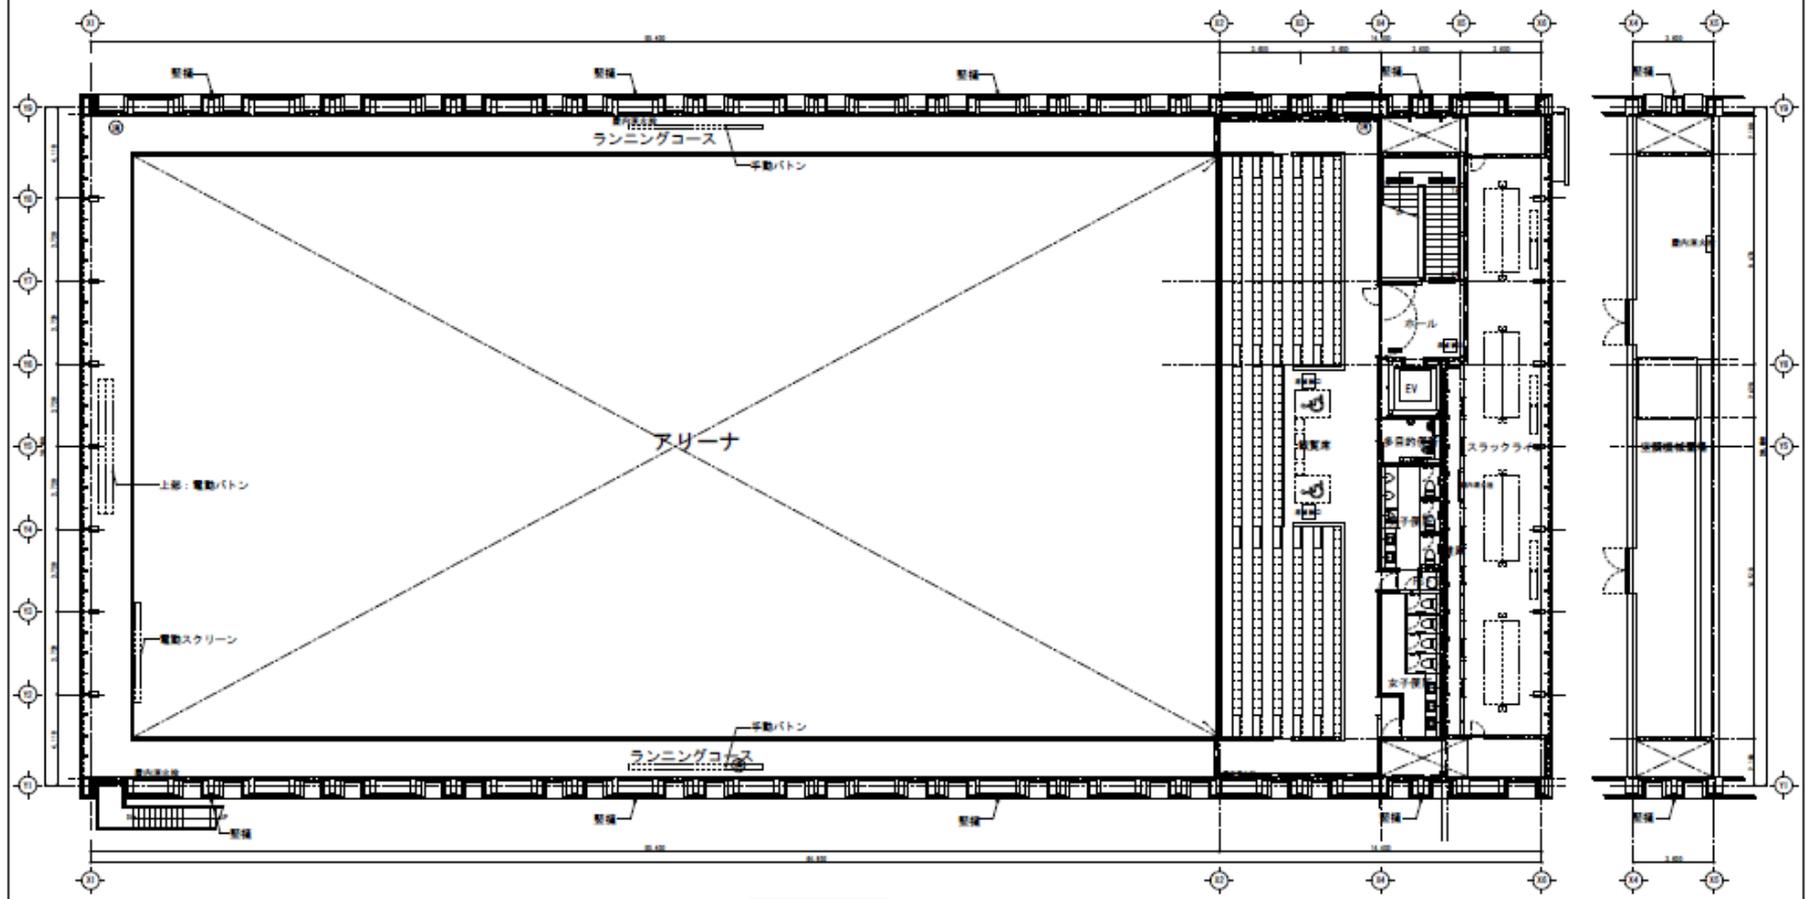

2階平面図

図面掲載範囲

図名	工事名称 (仮称) 村上市スケートパーク建設 (建築本体) 工事	縮尺 A3-S-1/200
図面名称	2階平面図	