



3. 施設平面計画図

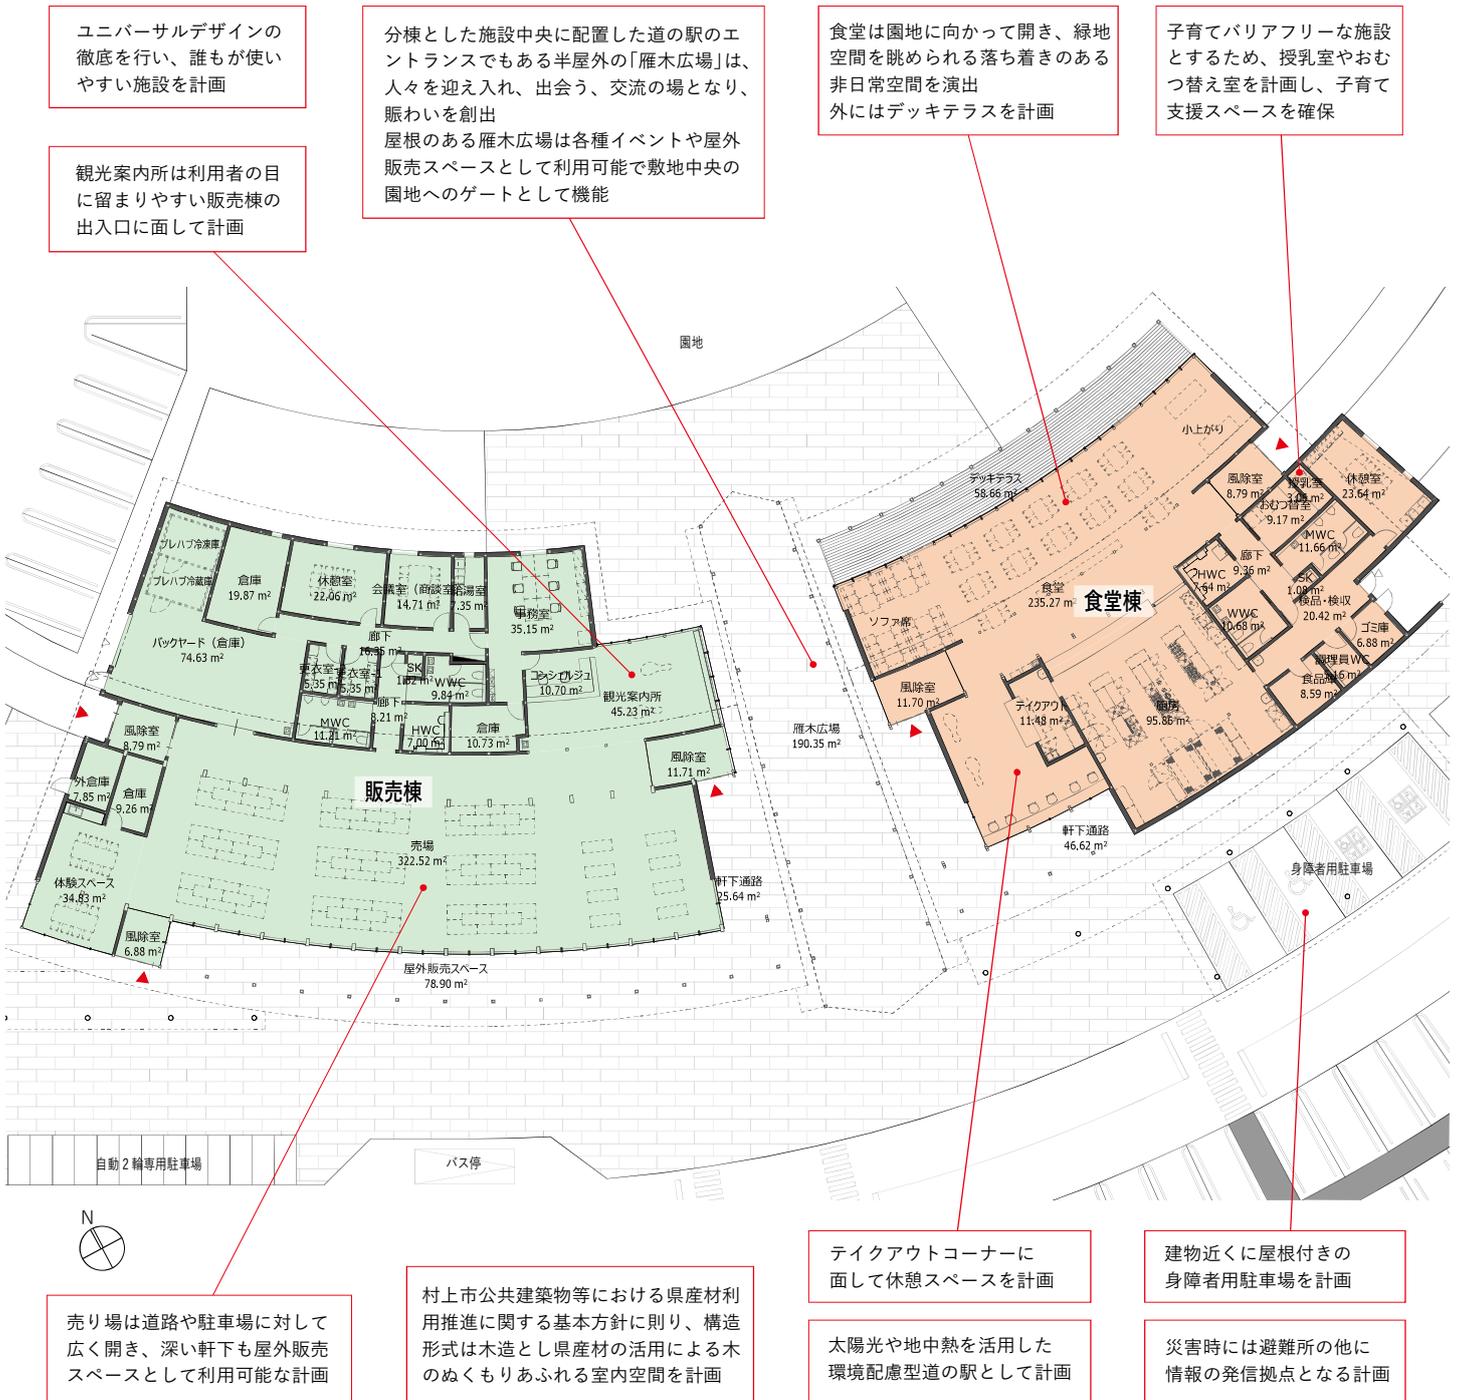

4. 施設イメージ

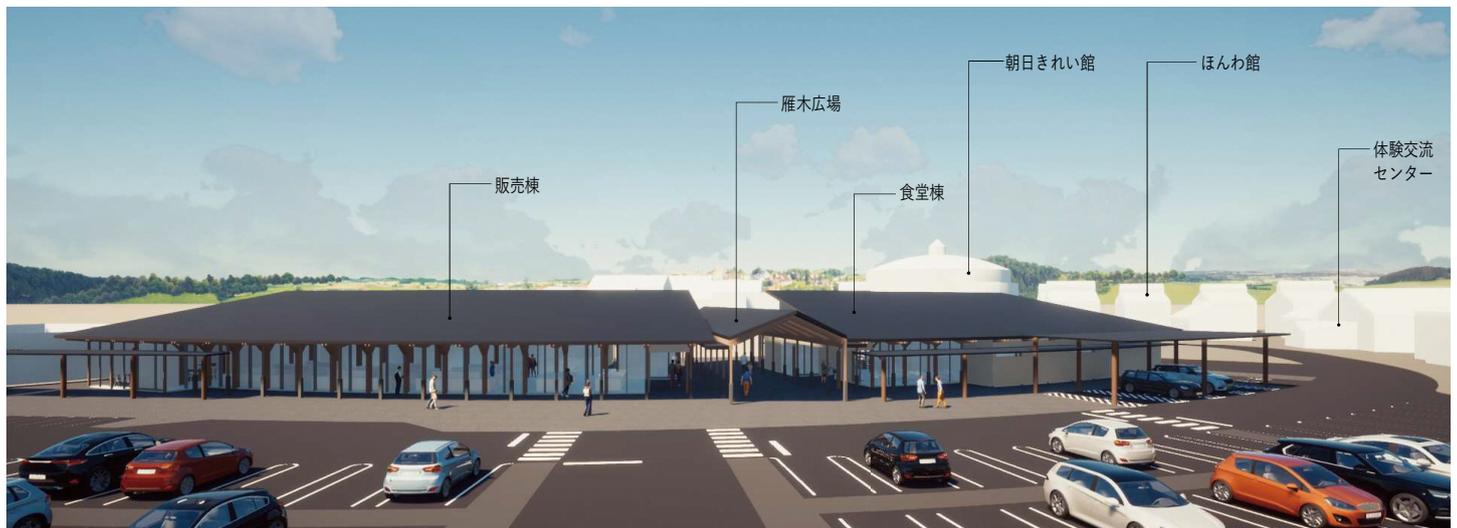

【駐車場から施設全体を見たイメージ】

※詳細構造は今後の設計により変更になる場合があります。