


配置計画

橋
近隣整備工事にて鮭公園との通路を整備する

村上市鮭公園

共同住宅
日照・景観を考慮し、東西方向に配置する

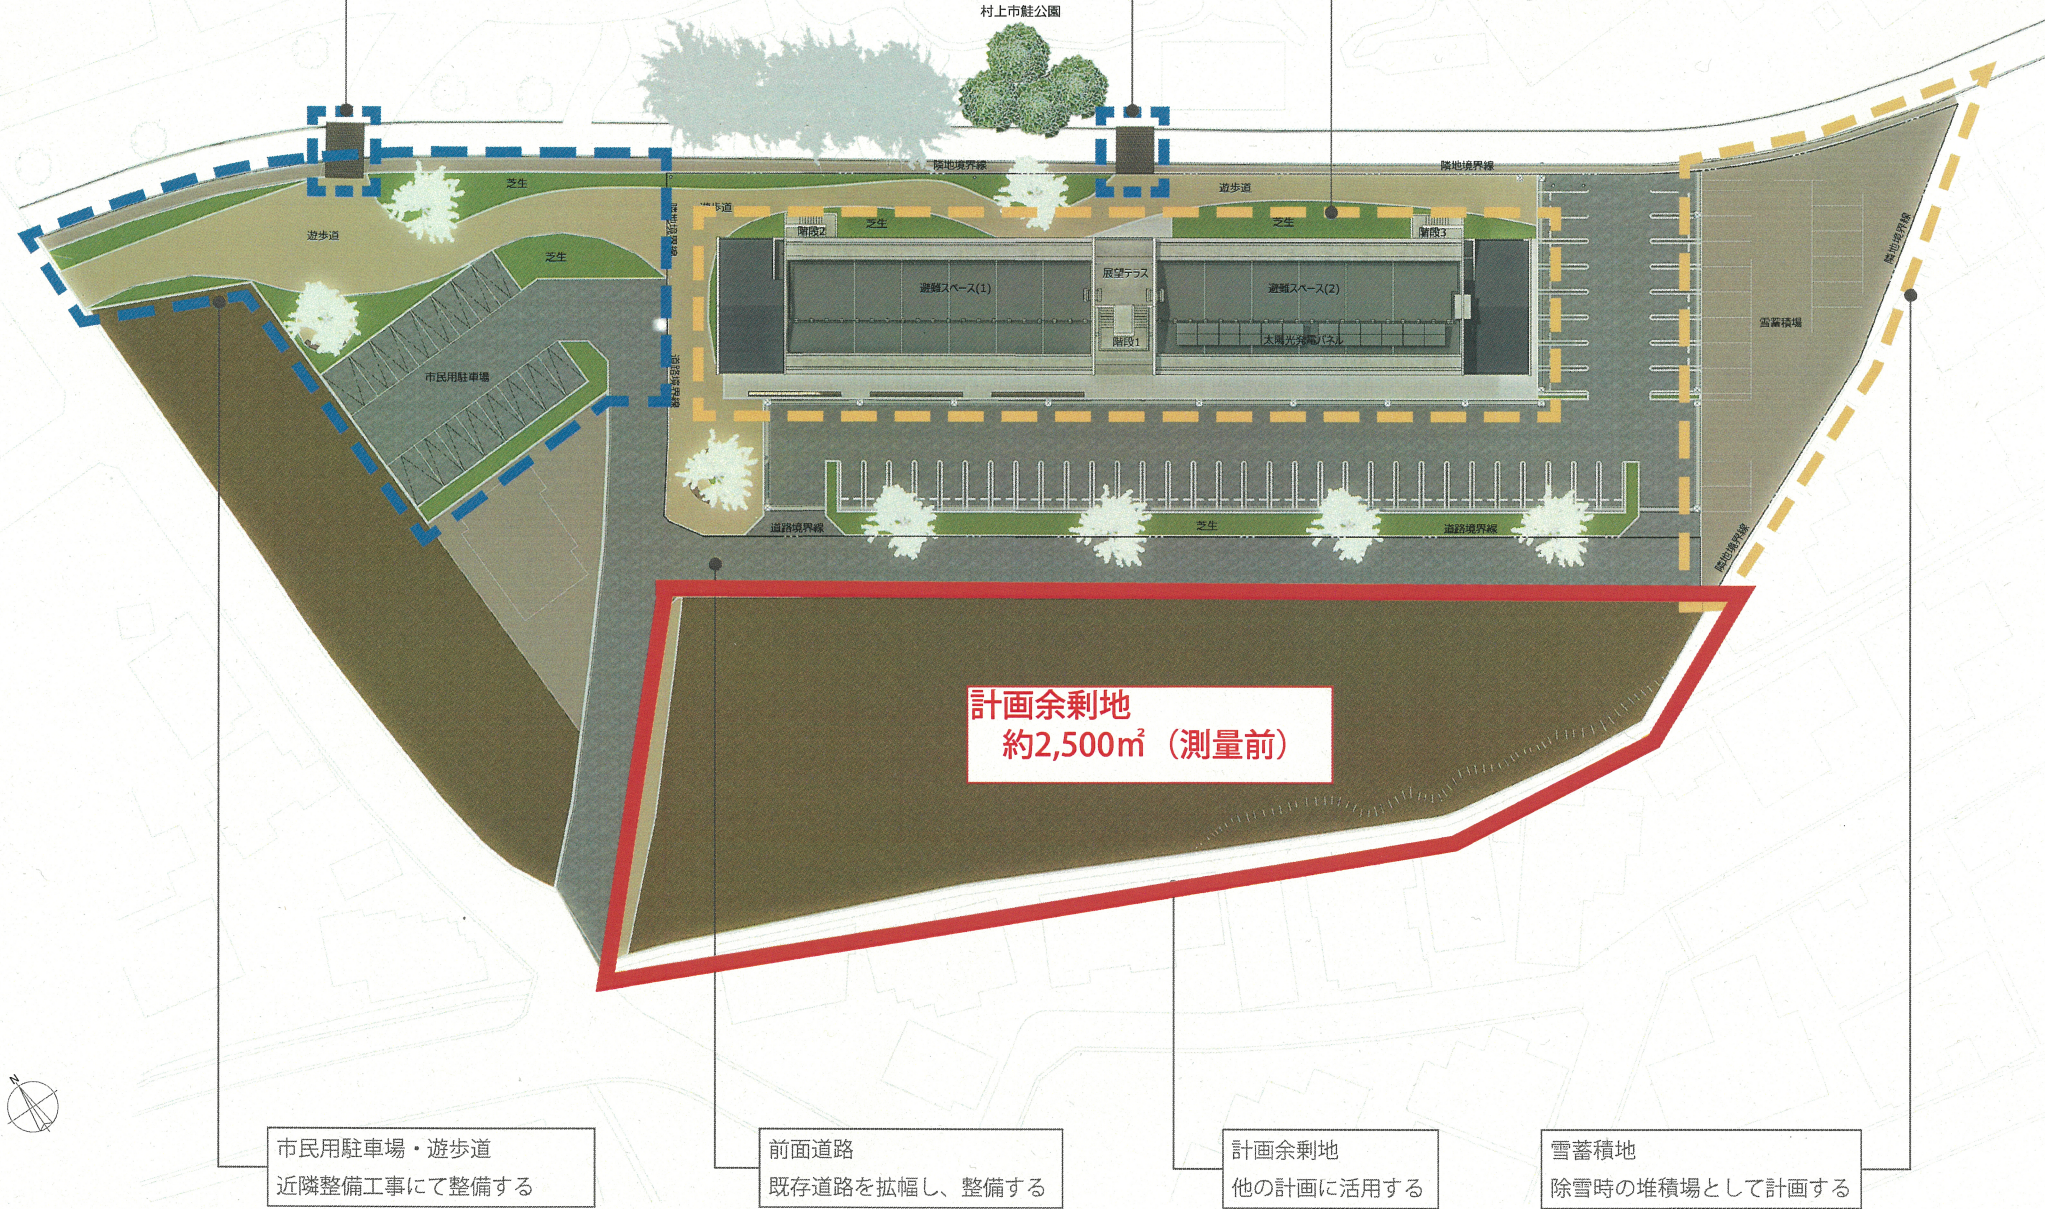

市民用駐車場・遊歩道
近隣整備工事にて整備する

前面道路
既存道路を拡幅し、整備する

計画余剰地
他の計画に活用する

雪蓄積地
除雪時の堆積場として計画する