



【付近見取図・配置図】

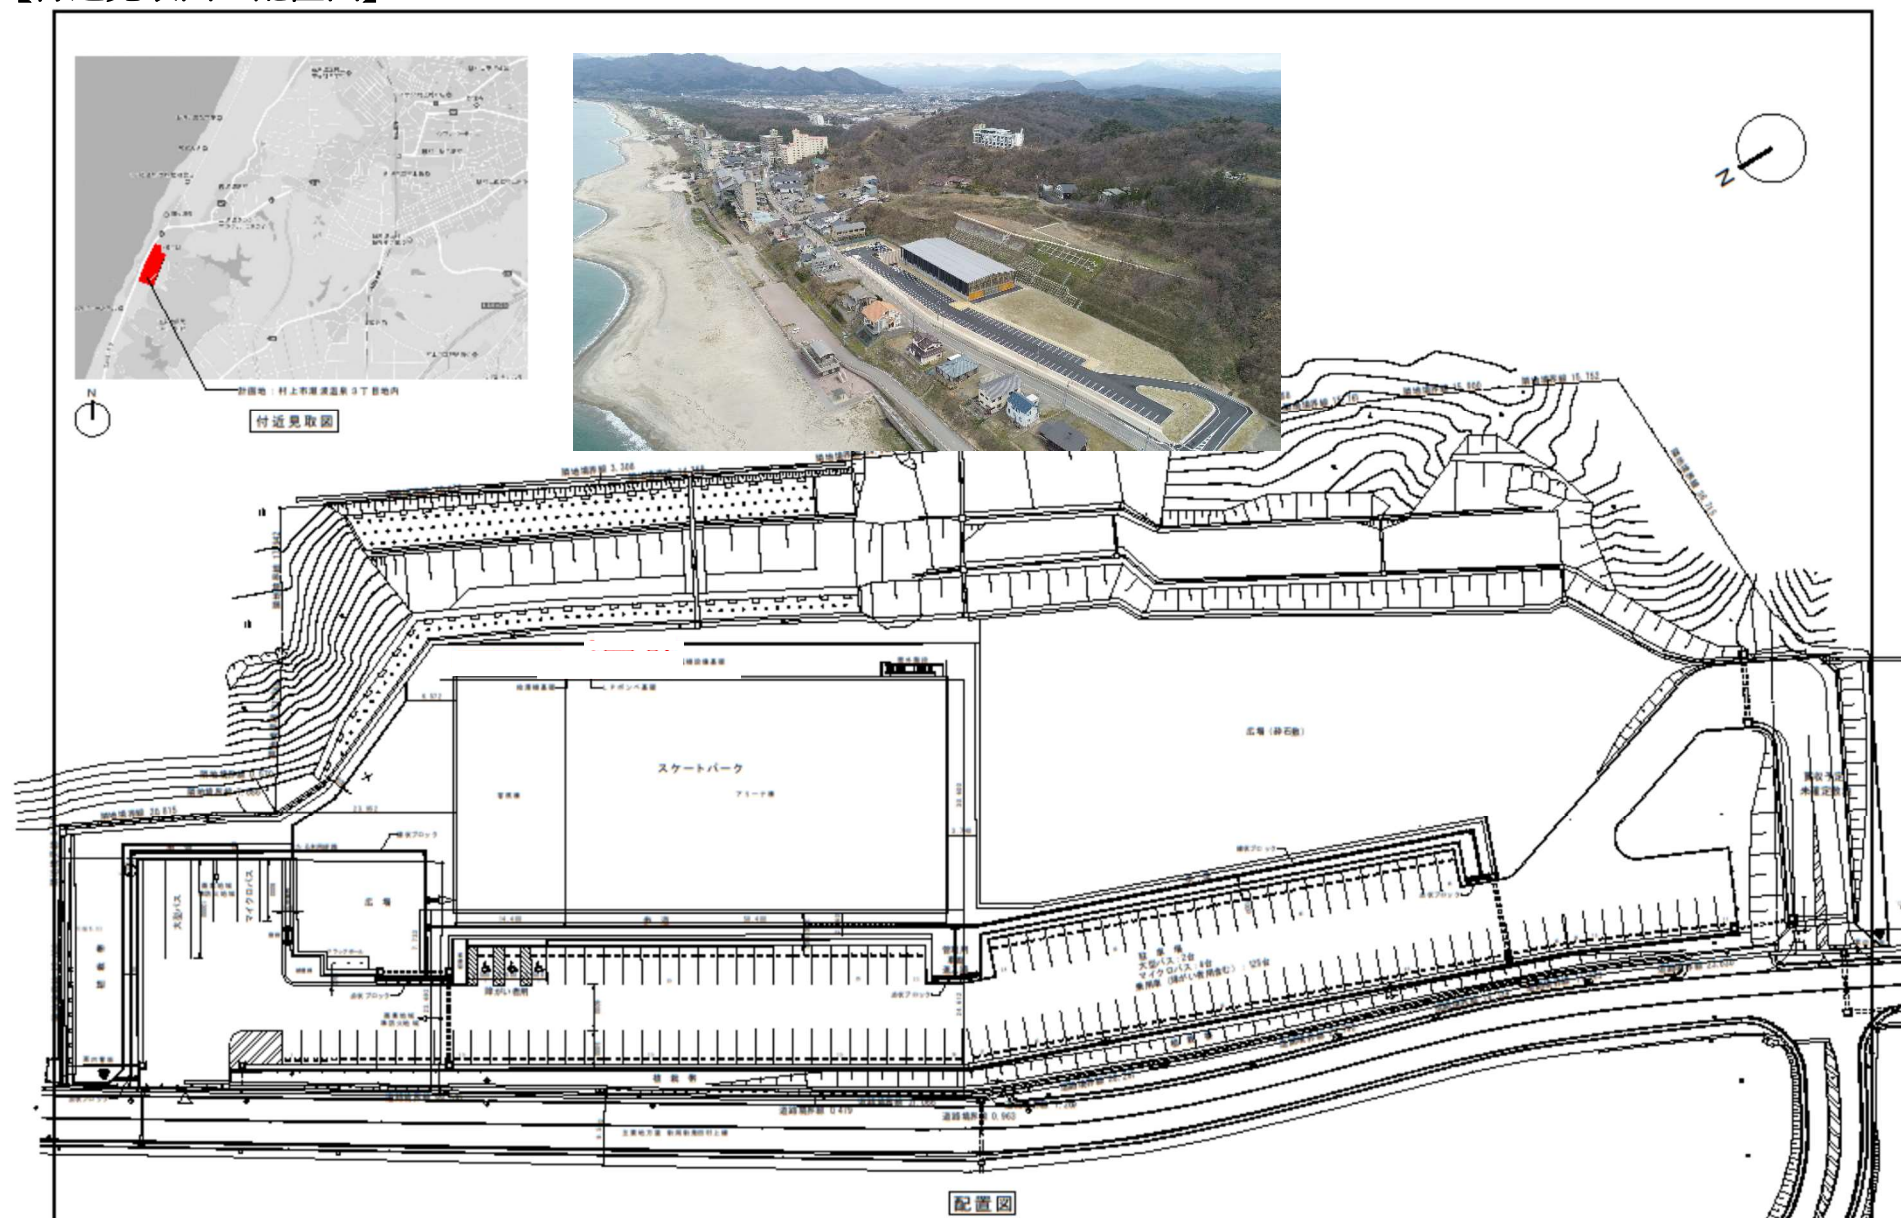

【1 階平面図】

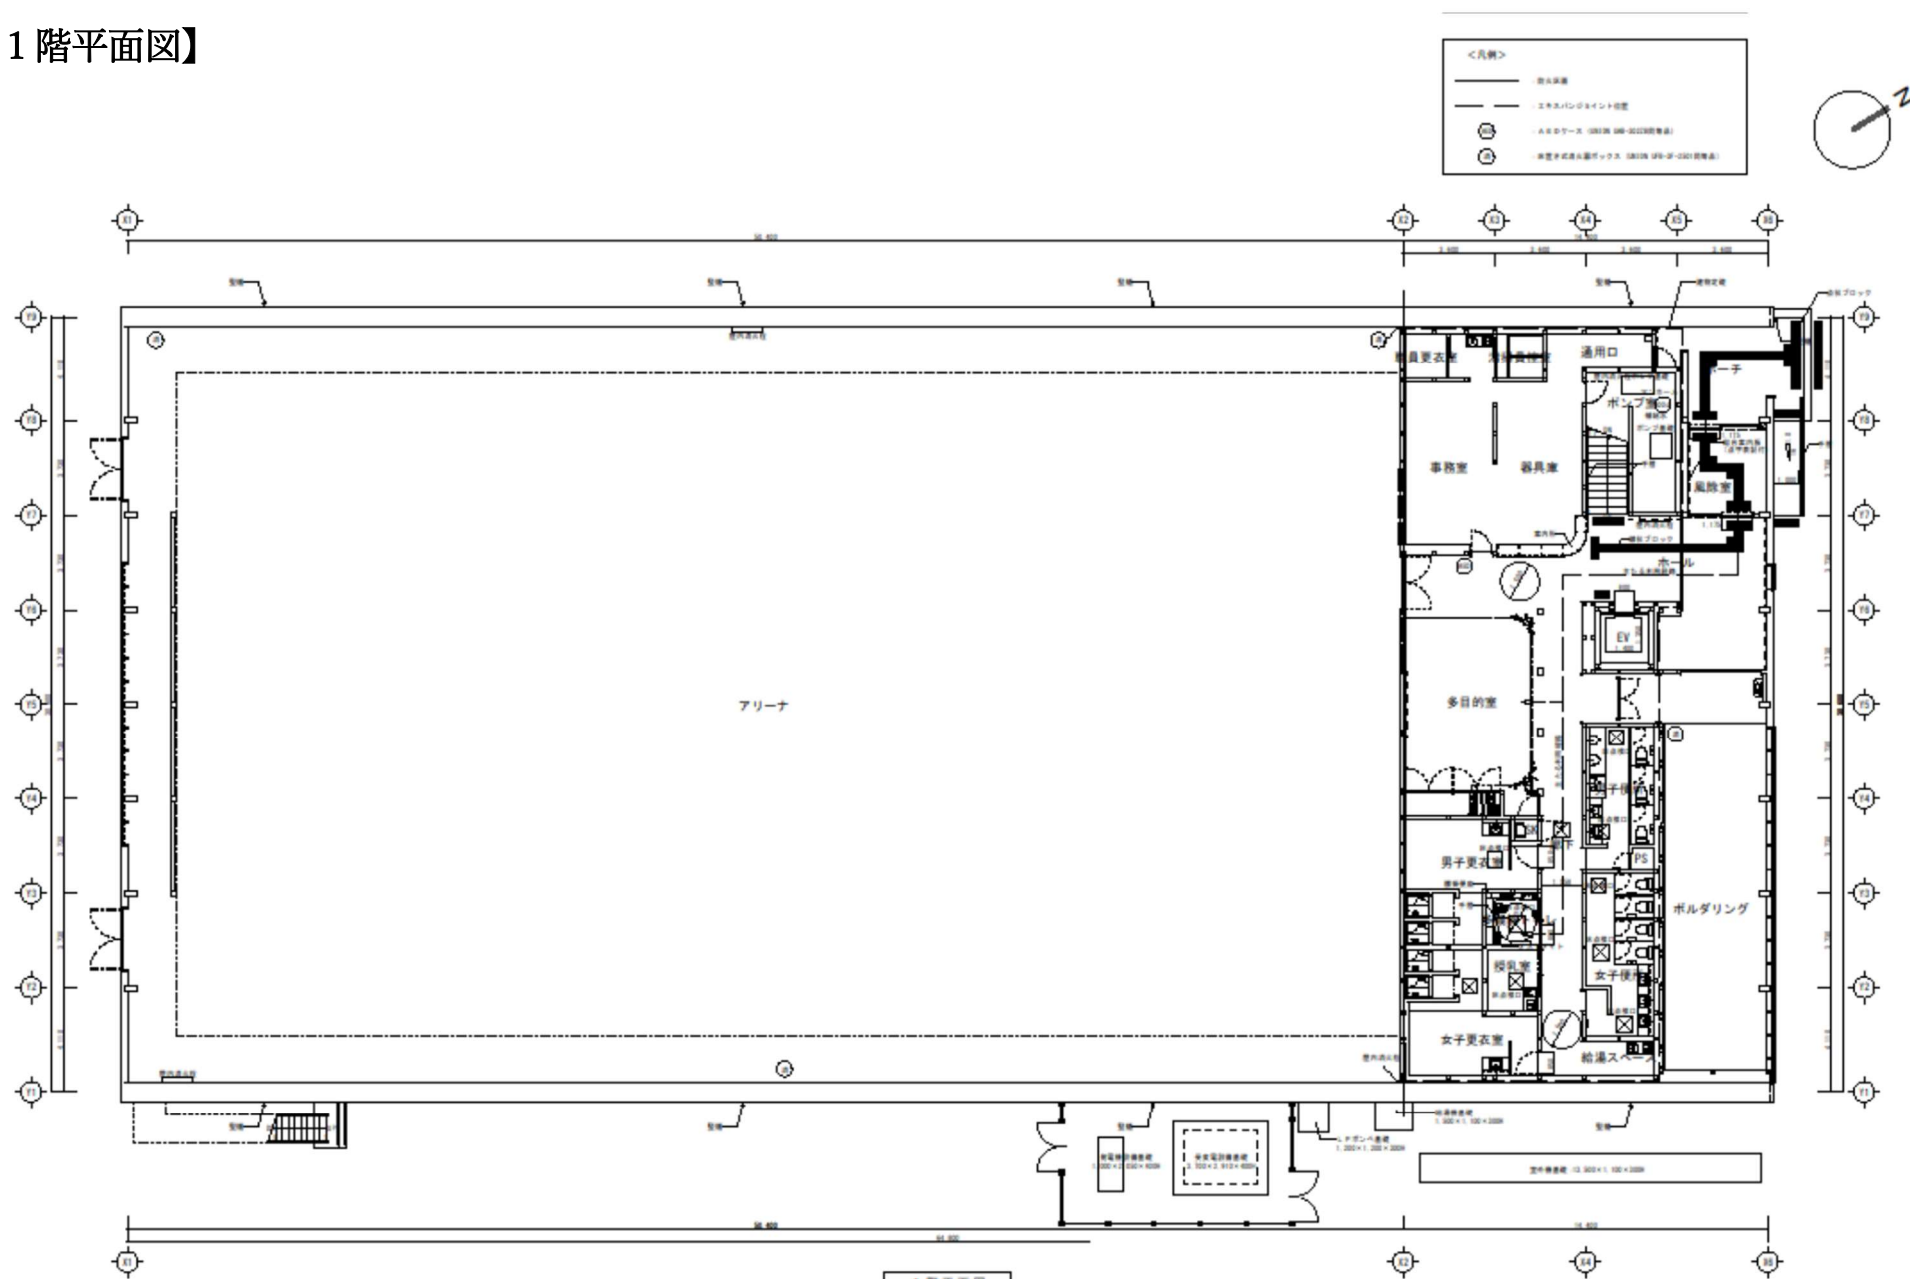

1 階平面図

【2階平面図】

