

朝日支所庁舎大規模改修工事 工事概要

★目的

昭和53竣工の朝日支所庁舎の大規模改修工事を行うことにより、今後も引き続き支所庁舎として、利用できる環境を整える。

★事業効果

市民が利用する行政庁舎として、今後しばらく支障なく利用できる環境が整う。

事務室が保守管理しやすい工事を行うことにより、社会福祉協議会、商工会など公益団体への貸付けが可能になり、空きスペース活用が図られる。

★工事概要

冷暖房機器を集中方式（灯油）→個別方式（電気）

各フロアの間仕切り（熱効率を高める。空きスペース活用時の保守用扉）

上下水道設備の更新

トイレの更新

照明設備のLED化 など

★事業費

226,265千円（工事請負費と工事監理業務委託料）

★工事予定期間

平成29年5月～平成30年2月

★工事詳細

☆建築関係

事務室ごとの間仕切り、1・2Fトイレ改修、地域振興課の一部に応接室用間仕切り、男女休憩室⇒事務室、OAフロアー化（下地調整含む）、天井張替え、会議室可動式壁⇒間仕切新設、階段部のアスベスト除去

☆電気設備関係

事務室や市民が使用する場所のLED化

☆機械設備関係（上下水道）

給水方式を直結方式に、ボイラー室給水タンク補修、給水管敷設替え、庁舎外への排水管⇒ライニング処理、1・2Fトイレまわり更新、シャワー室ボイラー化


☆機械設備関係（空調）

書庫・湯沸室・廊下（一部除く）・トイレ・議場を除き入れ替える。


☆機械設備関係（換気）

必要な箇所に設置

大規模改修工事後の各室利用計画(1階)

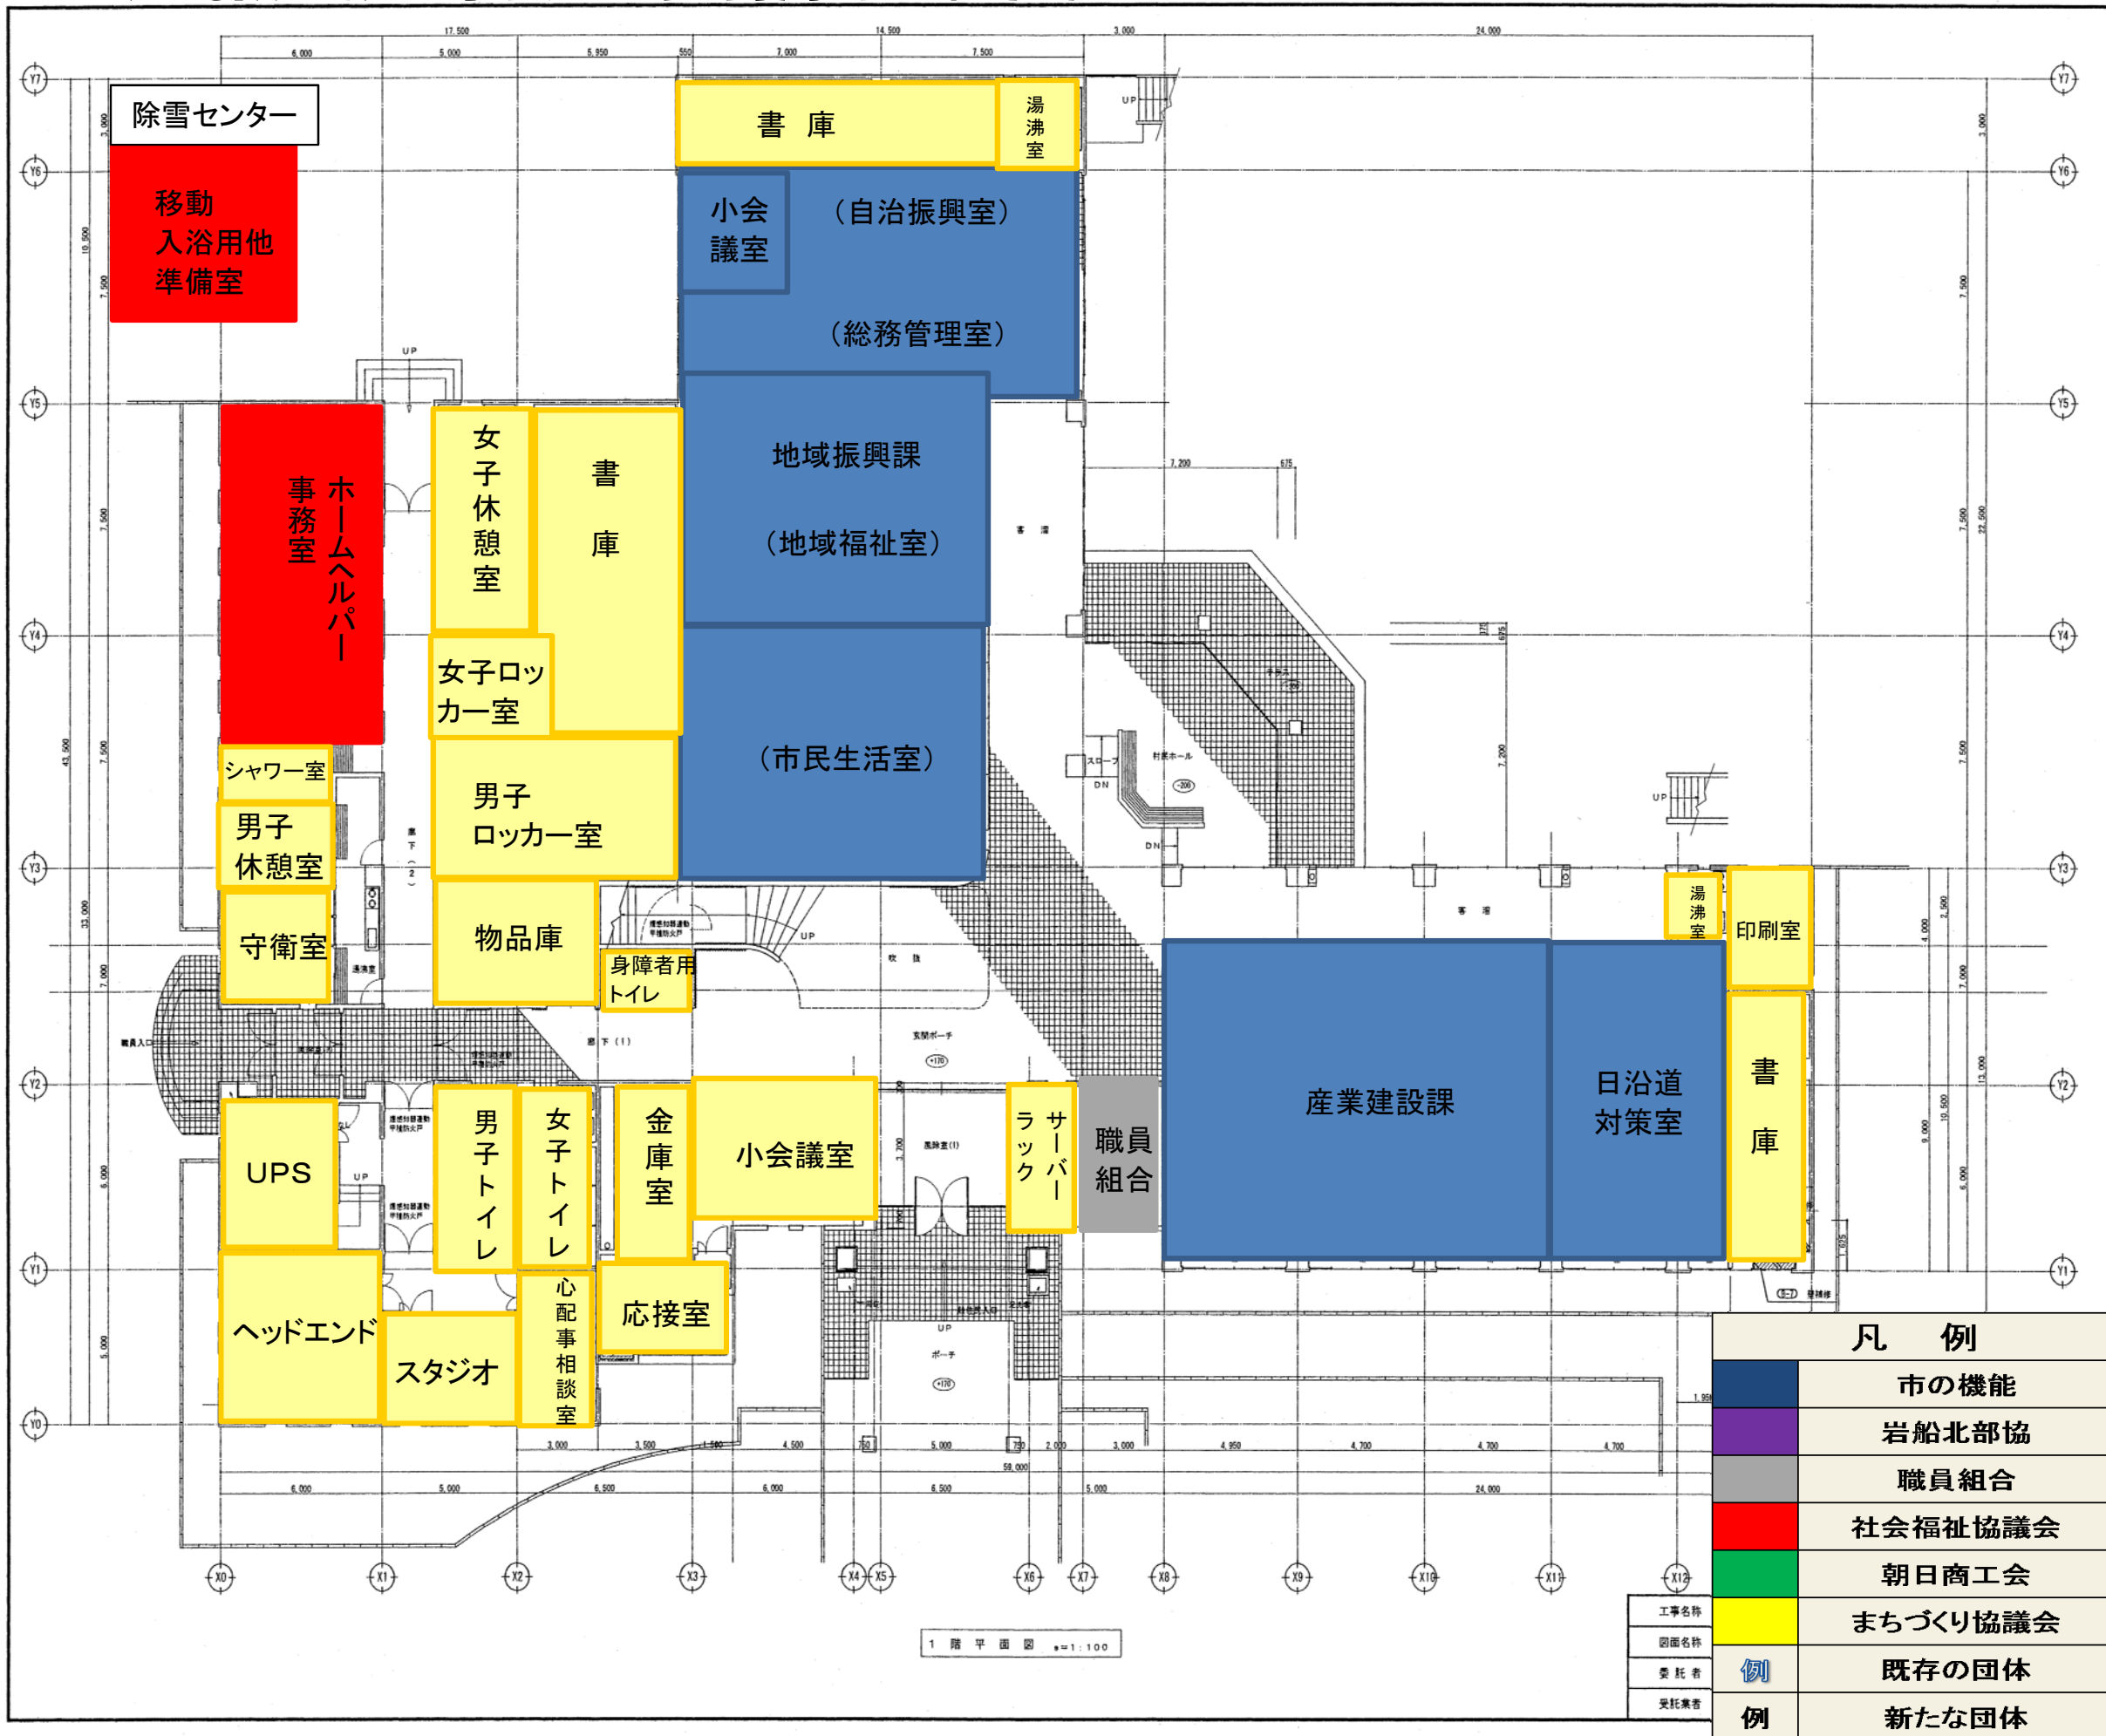


大規模改修工事後の各室利用計画(2階)

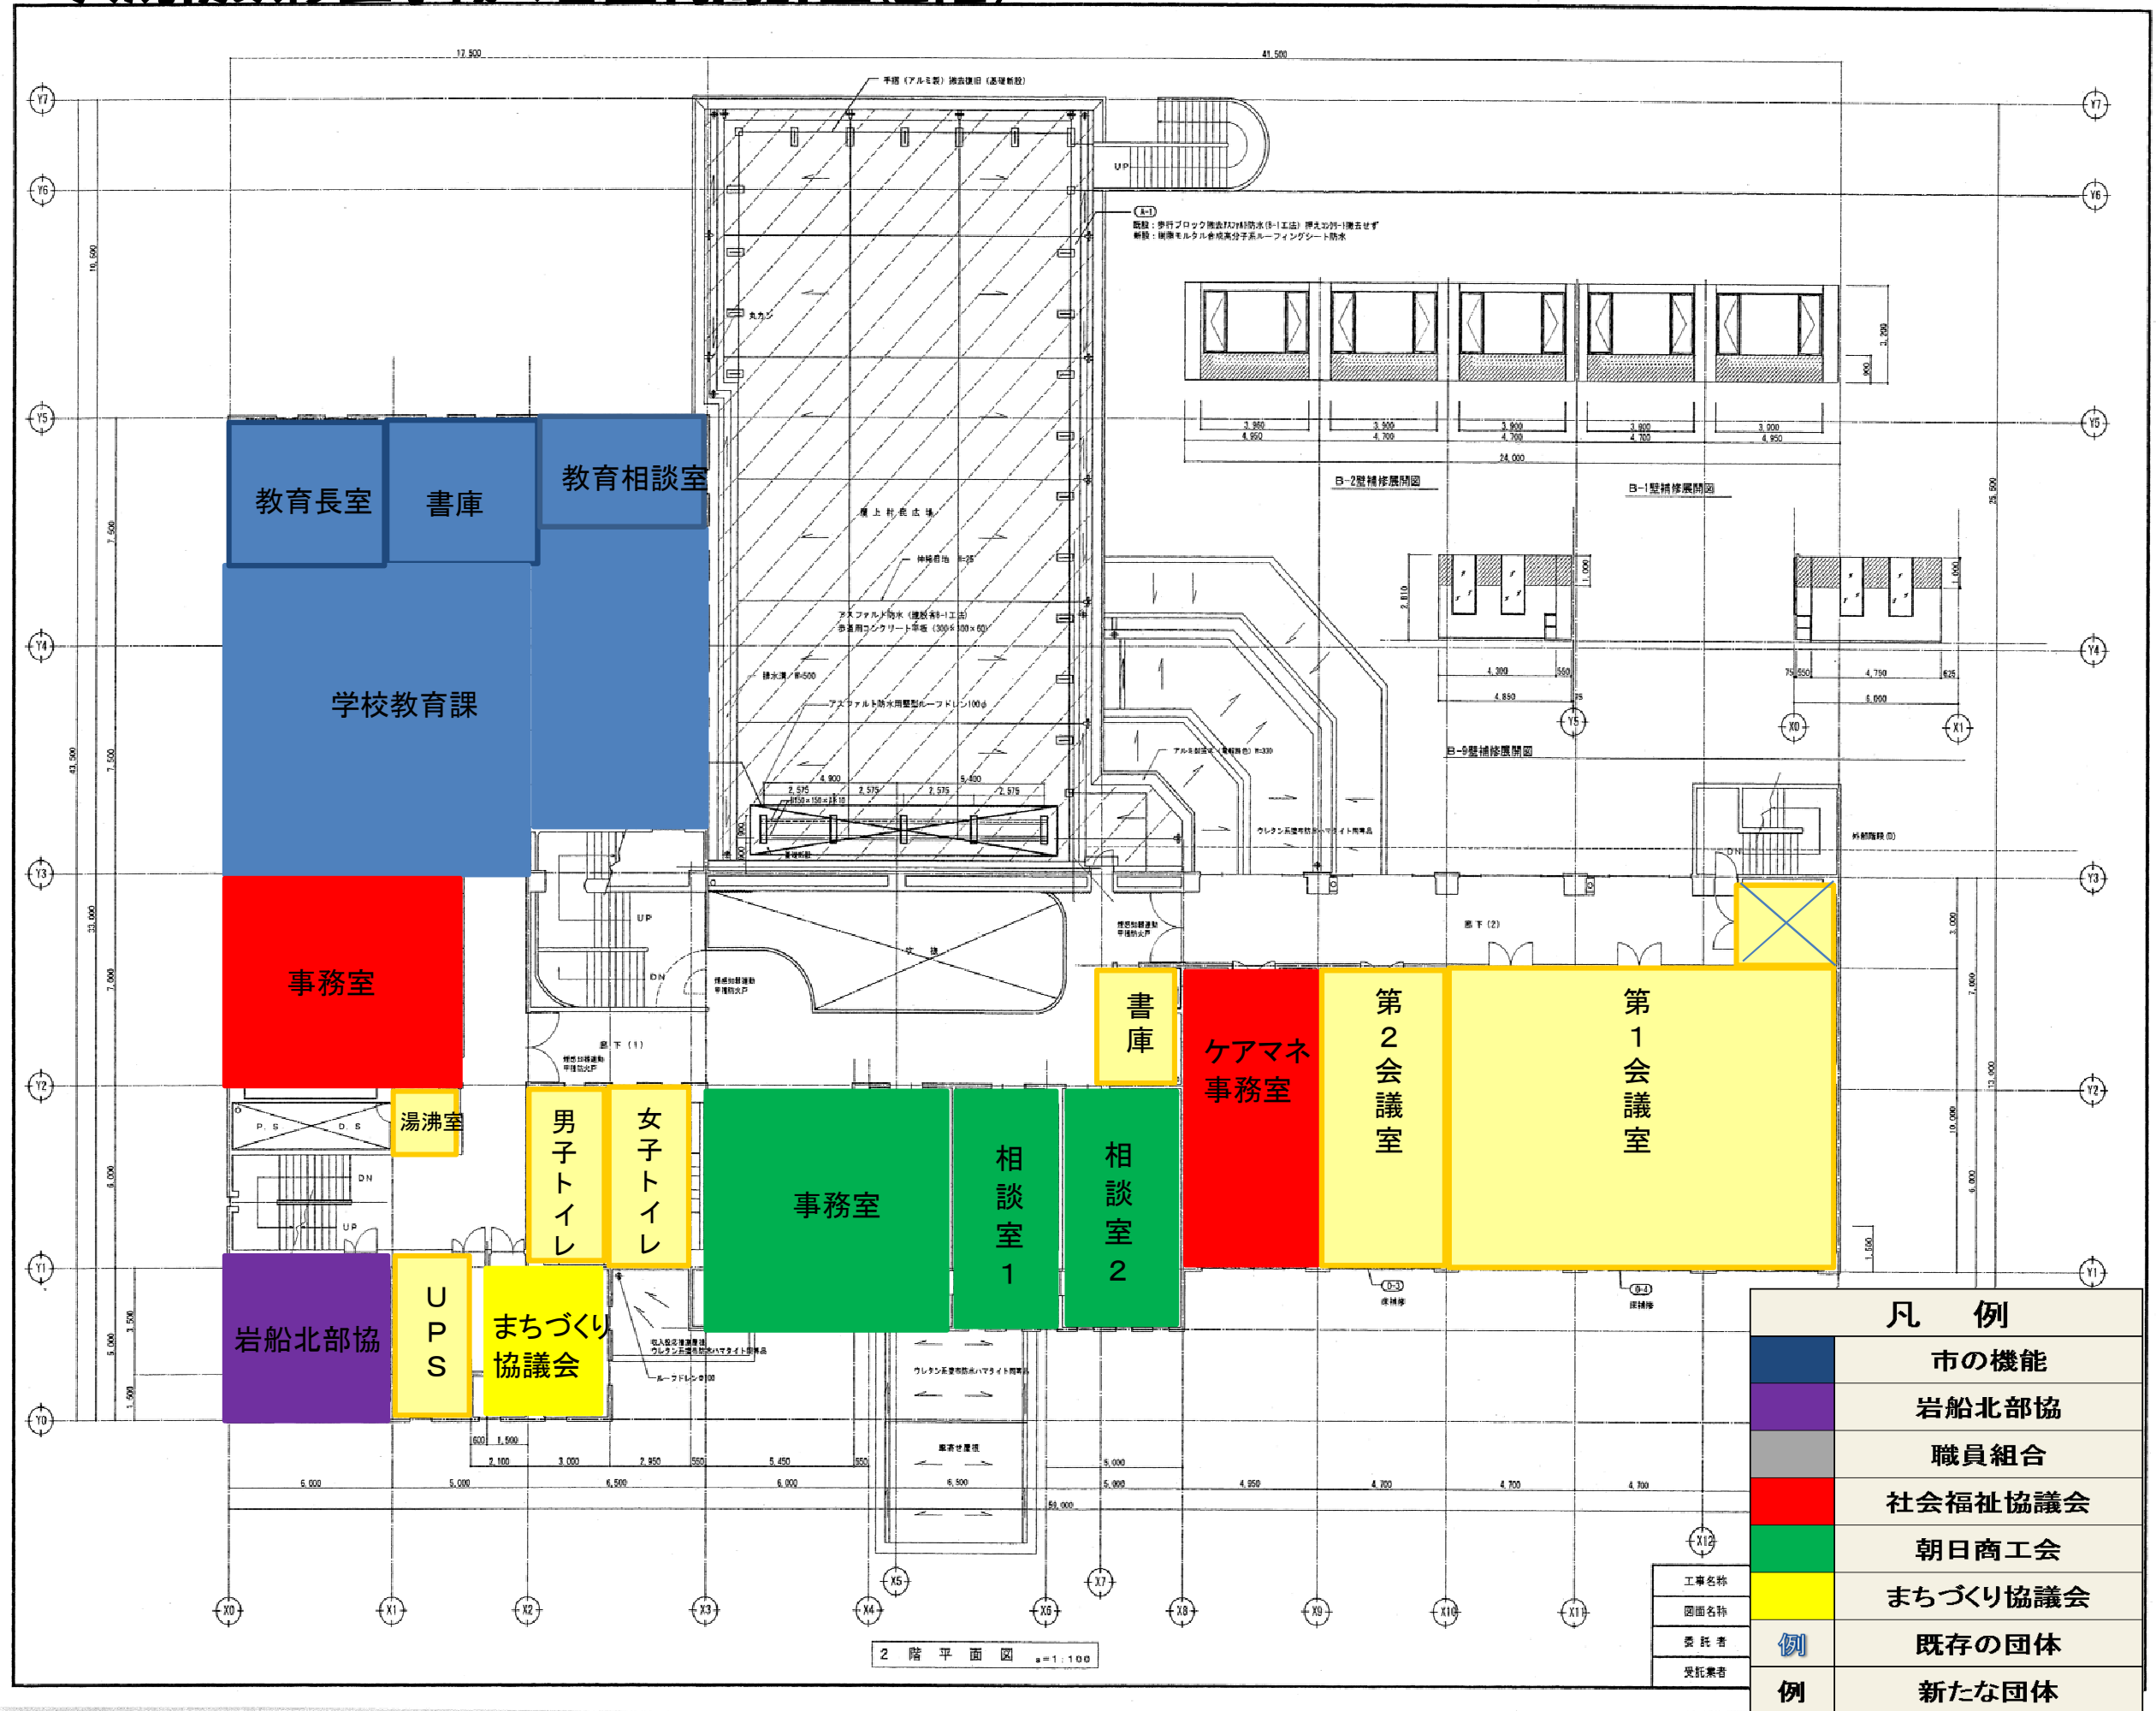

凡例	
	市の機能
	岩船北部協
	職員組合
	社会福祉協議会
	朝日商工会
	まちづくり協議会
	既存の団体
	新たな団体

工事名称	
図面名称	
委託者	例
受託業者	例

大規模改修工事後の各室利用計画(3階)

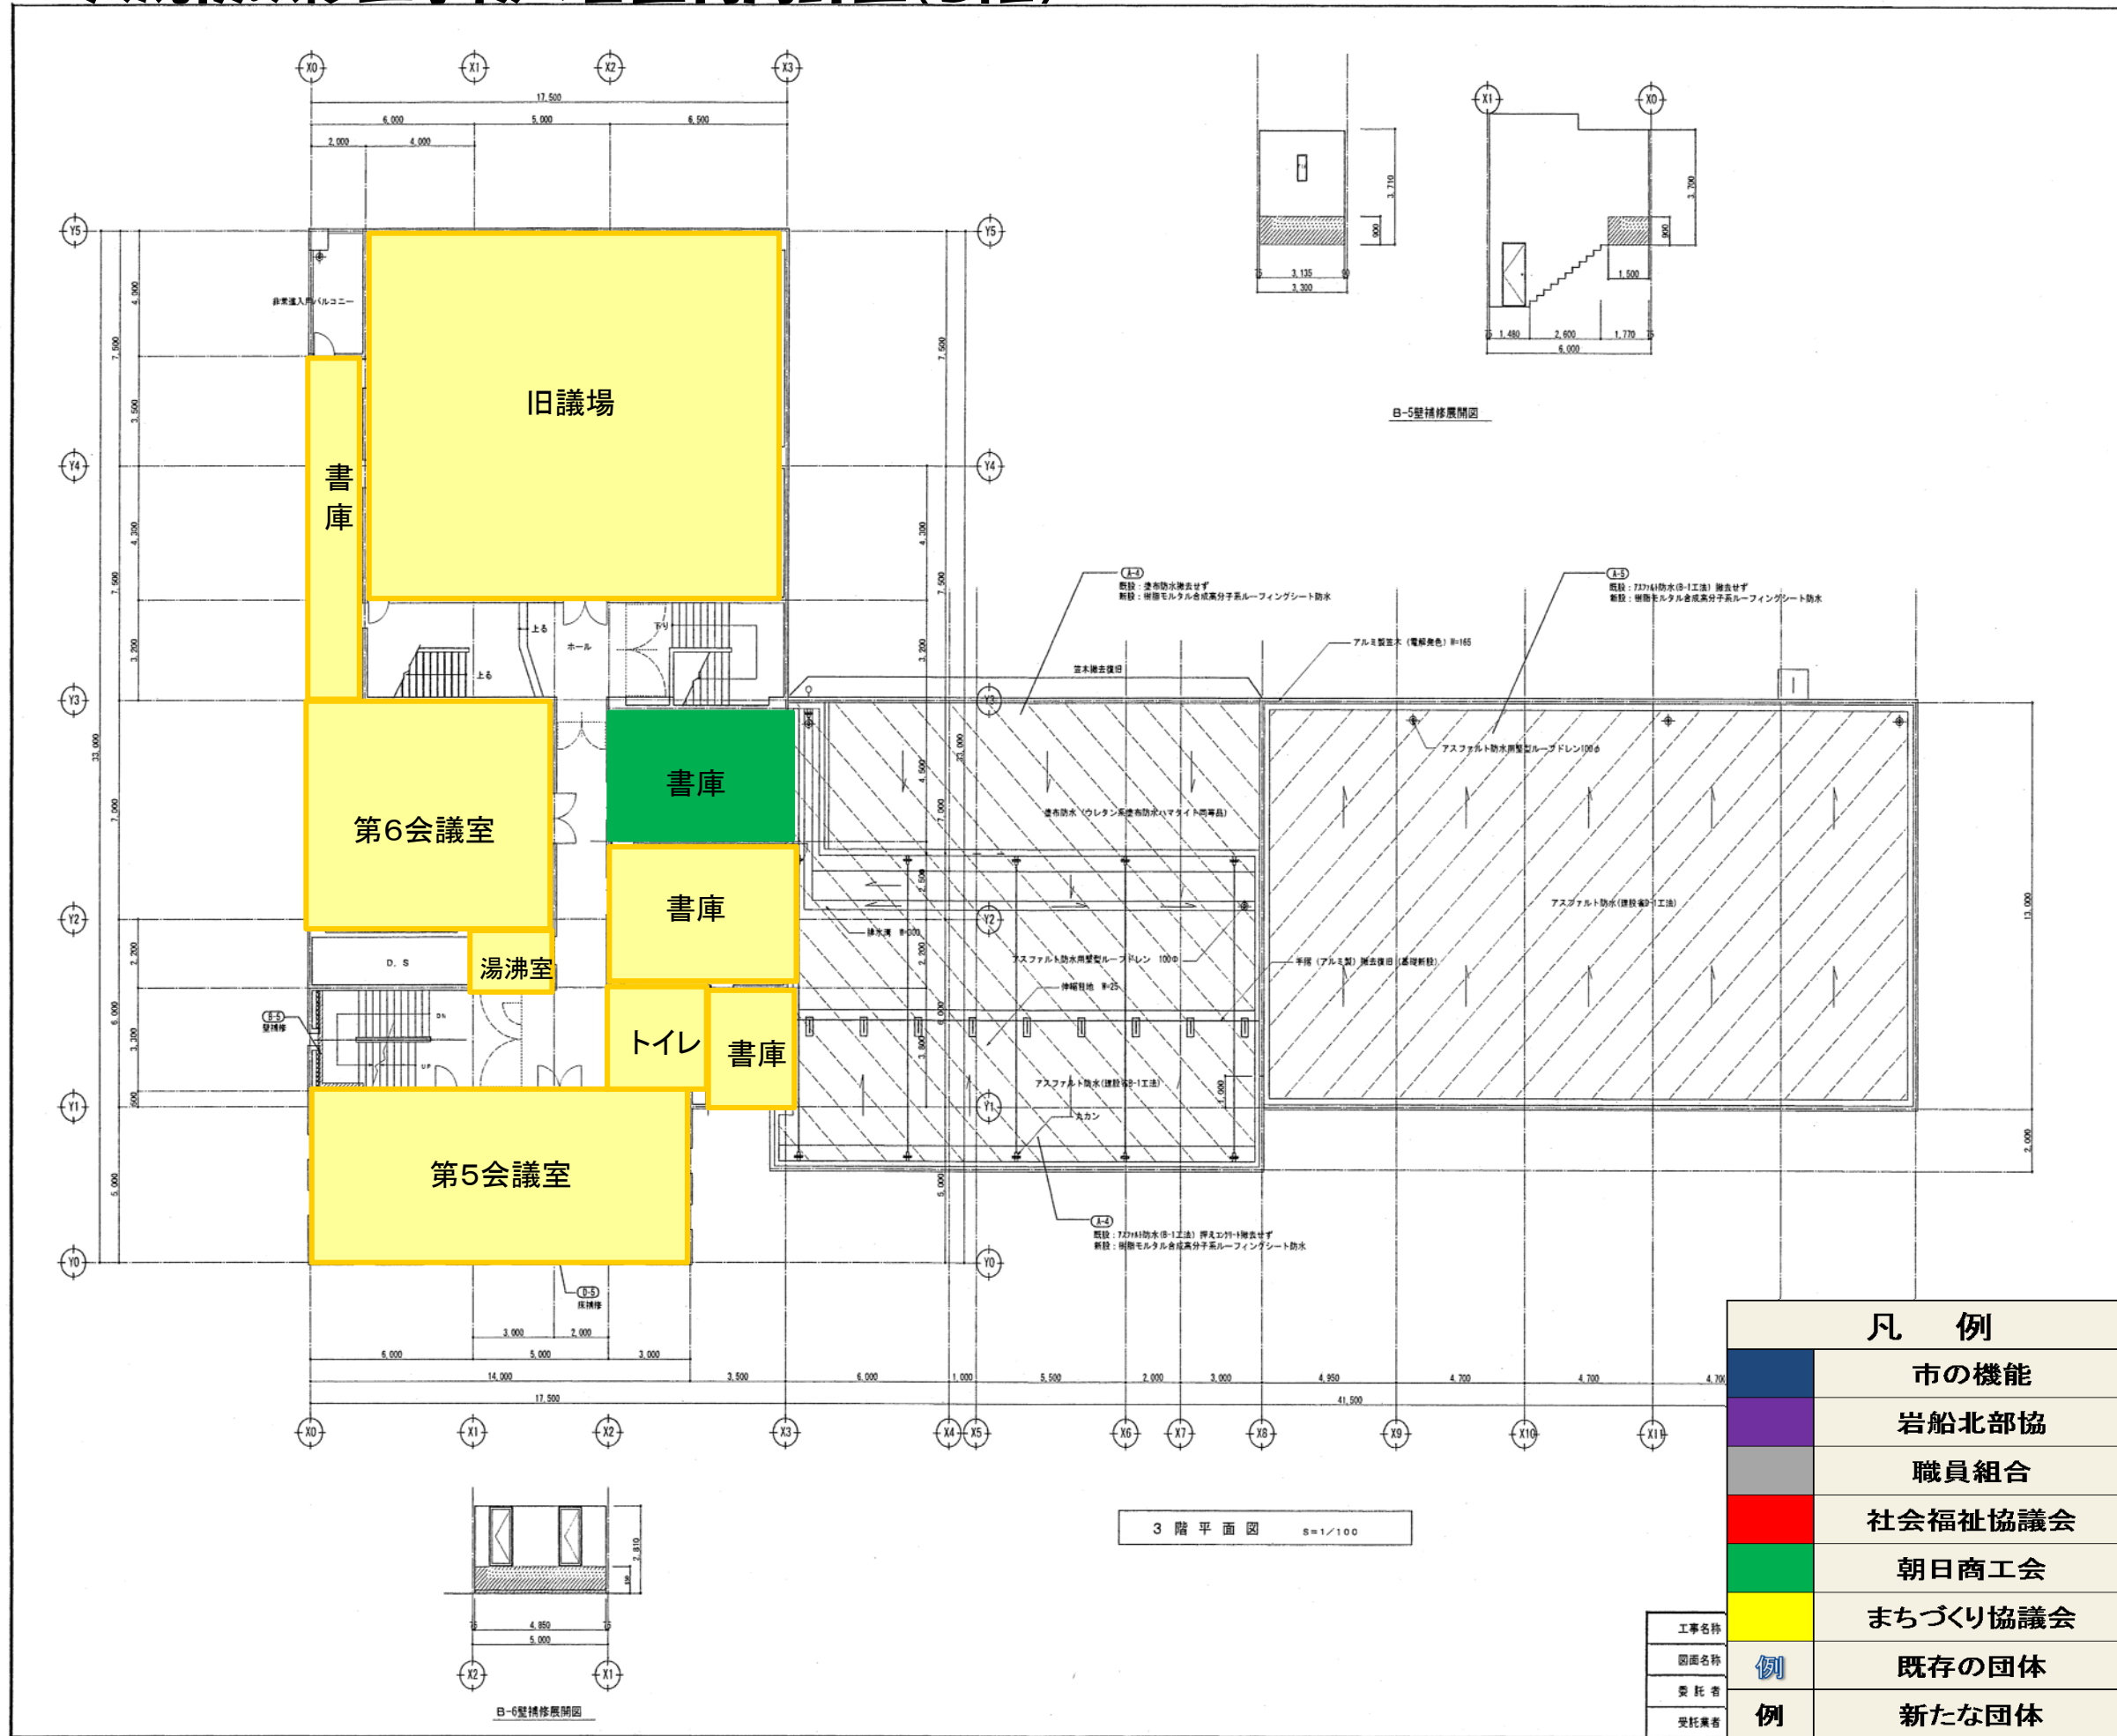

凡 例	
	市の機能
	岩船北部協
	職員組合
	社会福祉協議会
	朝日商工会
	まちづくり協議会
工事名称	例
図面名称	
委託者	例
受託業者	
	既存の団体
	新たな団体