



(仮称)村上市スケートパーク 付近見取図・配置図

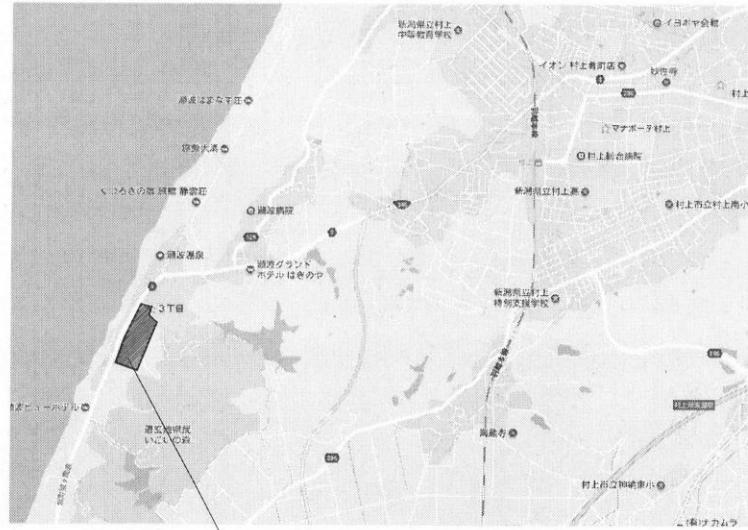

計画地：村上市瀬波温泉3丁目地内

付近見取図

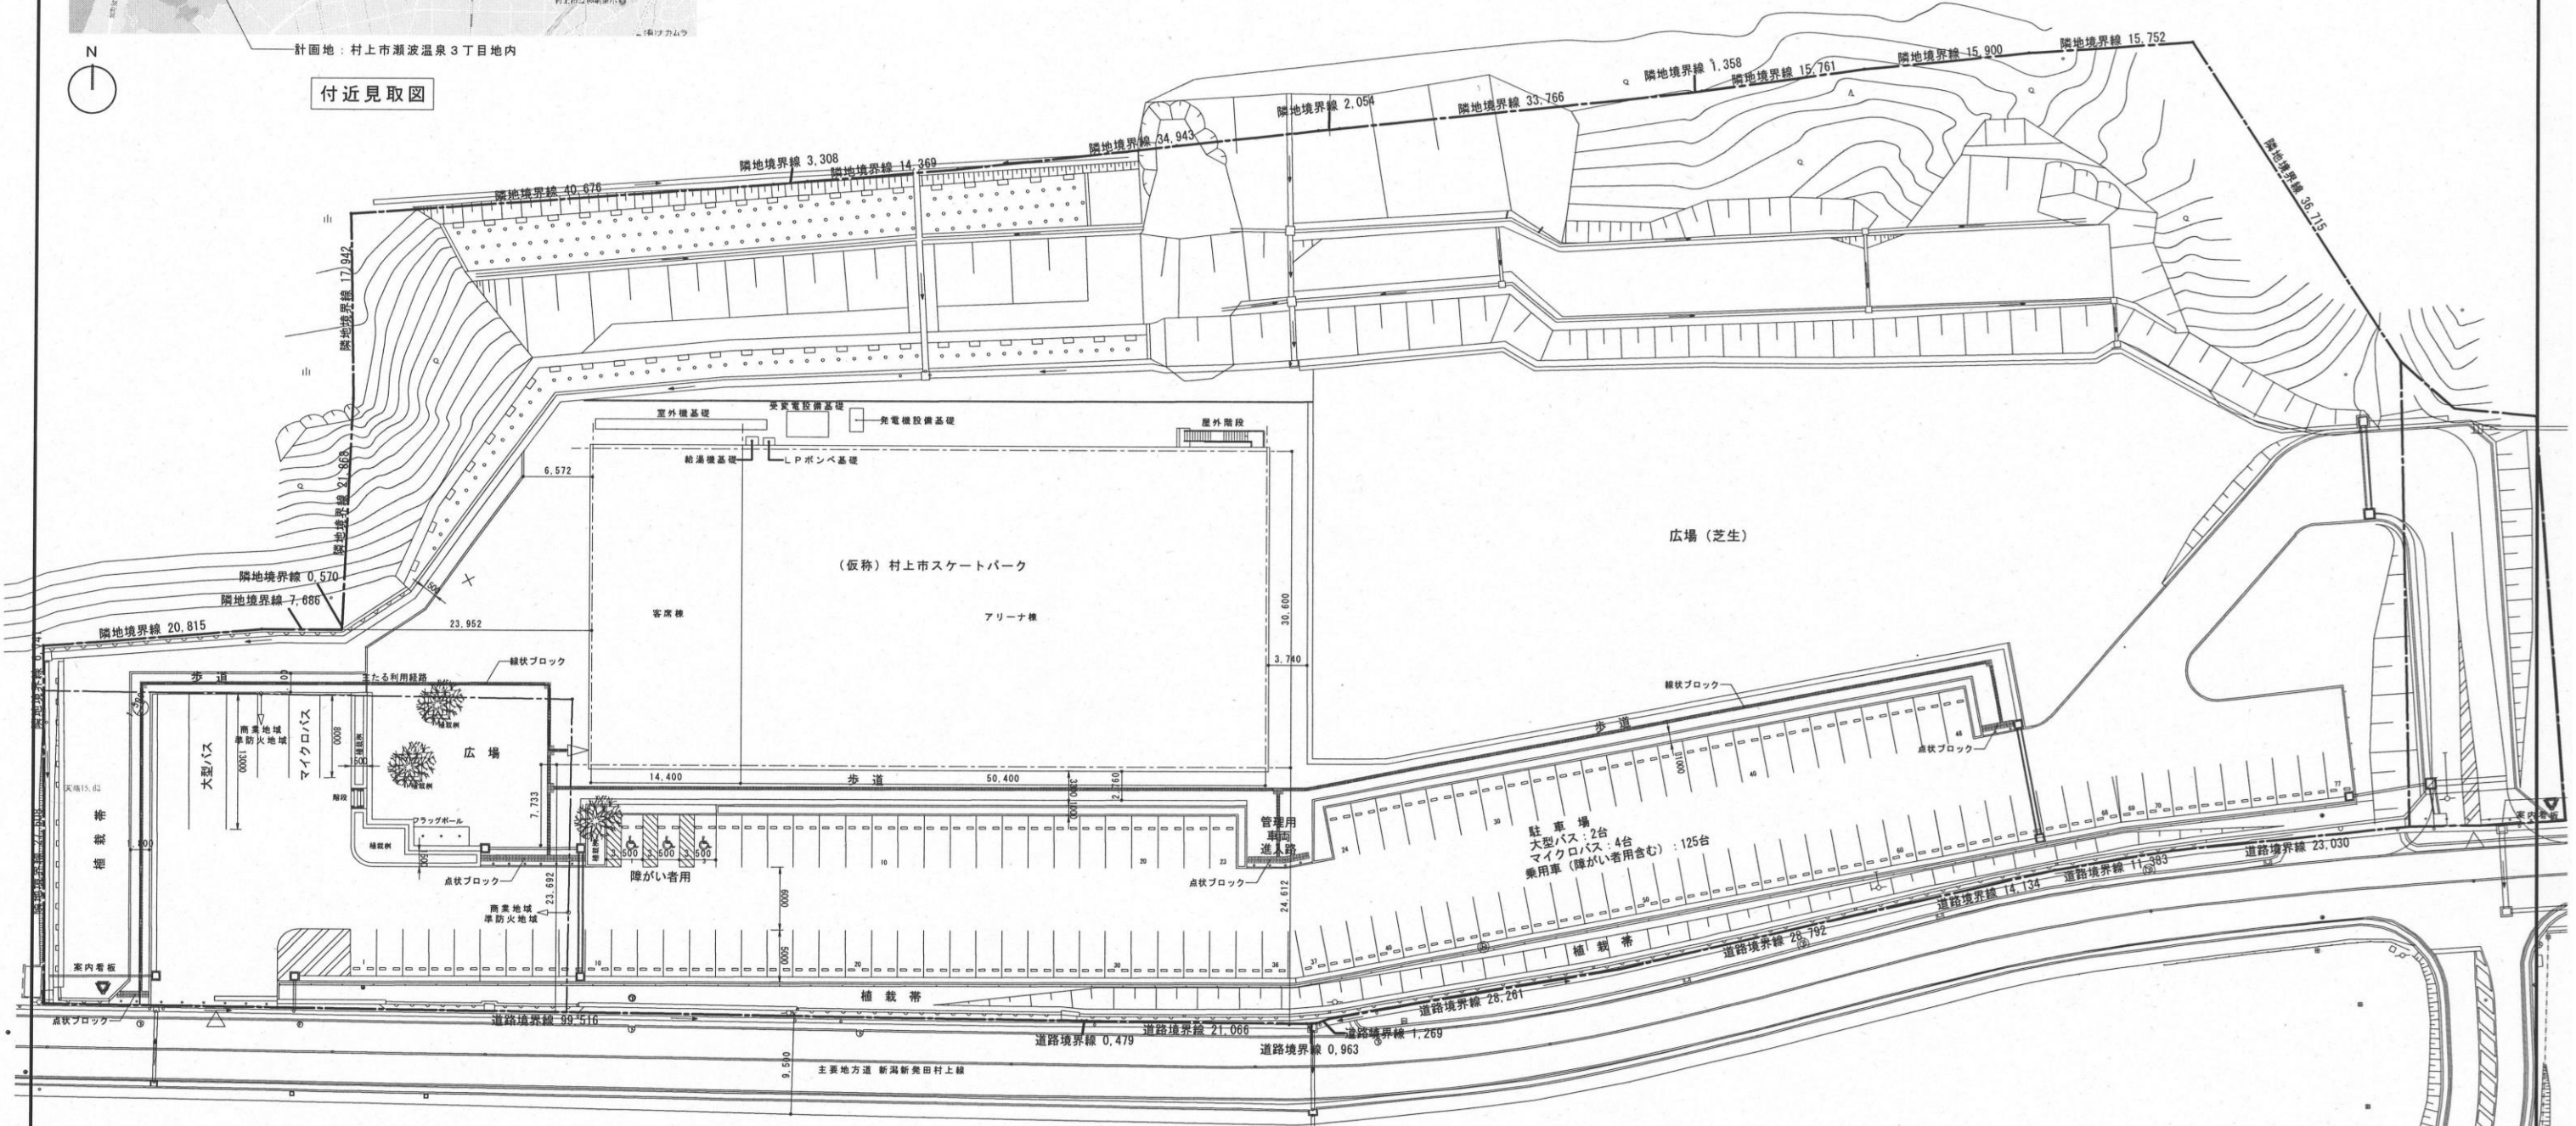

配置図

記事	

図面名称 付近見取図・配置図

縮尺 A1:S=1/300
A3:S=1/600 図面番号