（仮称）村上市スケートパーク　1階平面図

<凡例>
：防火区画
：エキスパンジョイント位置
AED：ＡＥＤケース（UNION UAB-302ZB同等品）
消：床置き式消火器ボックス（UNION UFB-3F-2501同等品）

N

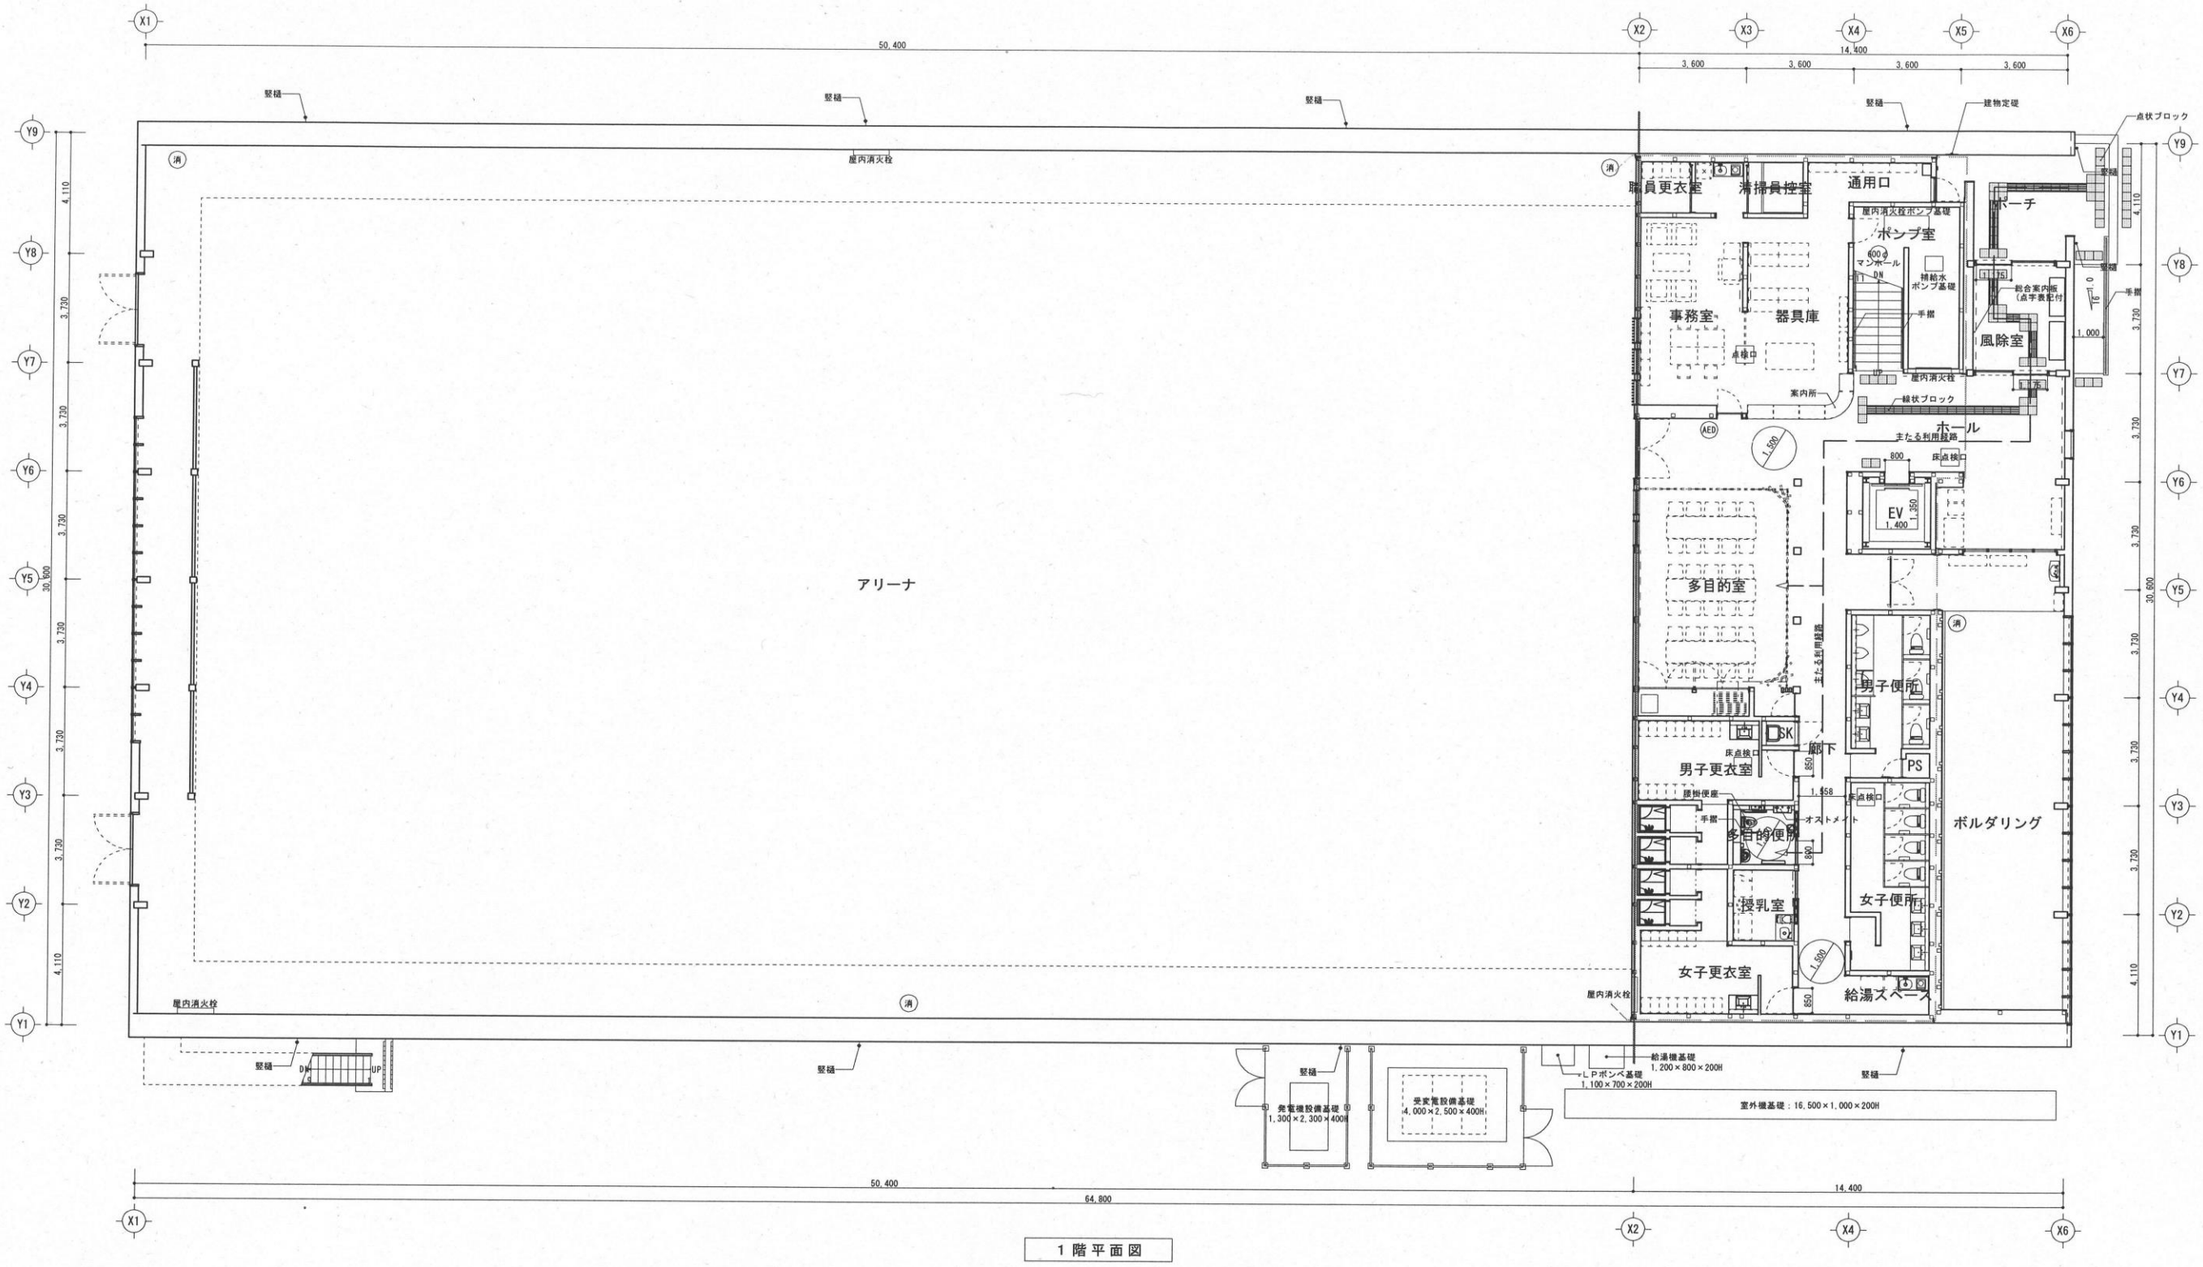

1階平面図

記事				縮尺	A1：S=1/100 A3：S=1/200
		図面名称	1階平面図	日付	