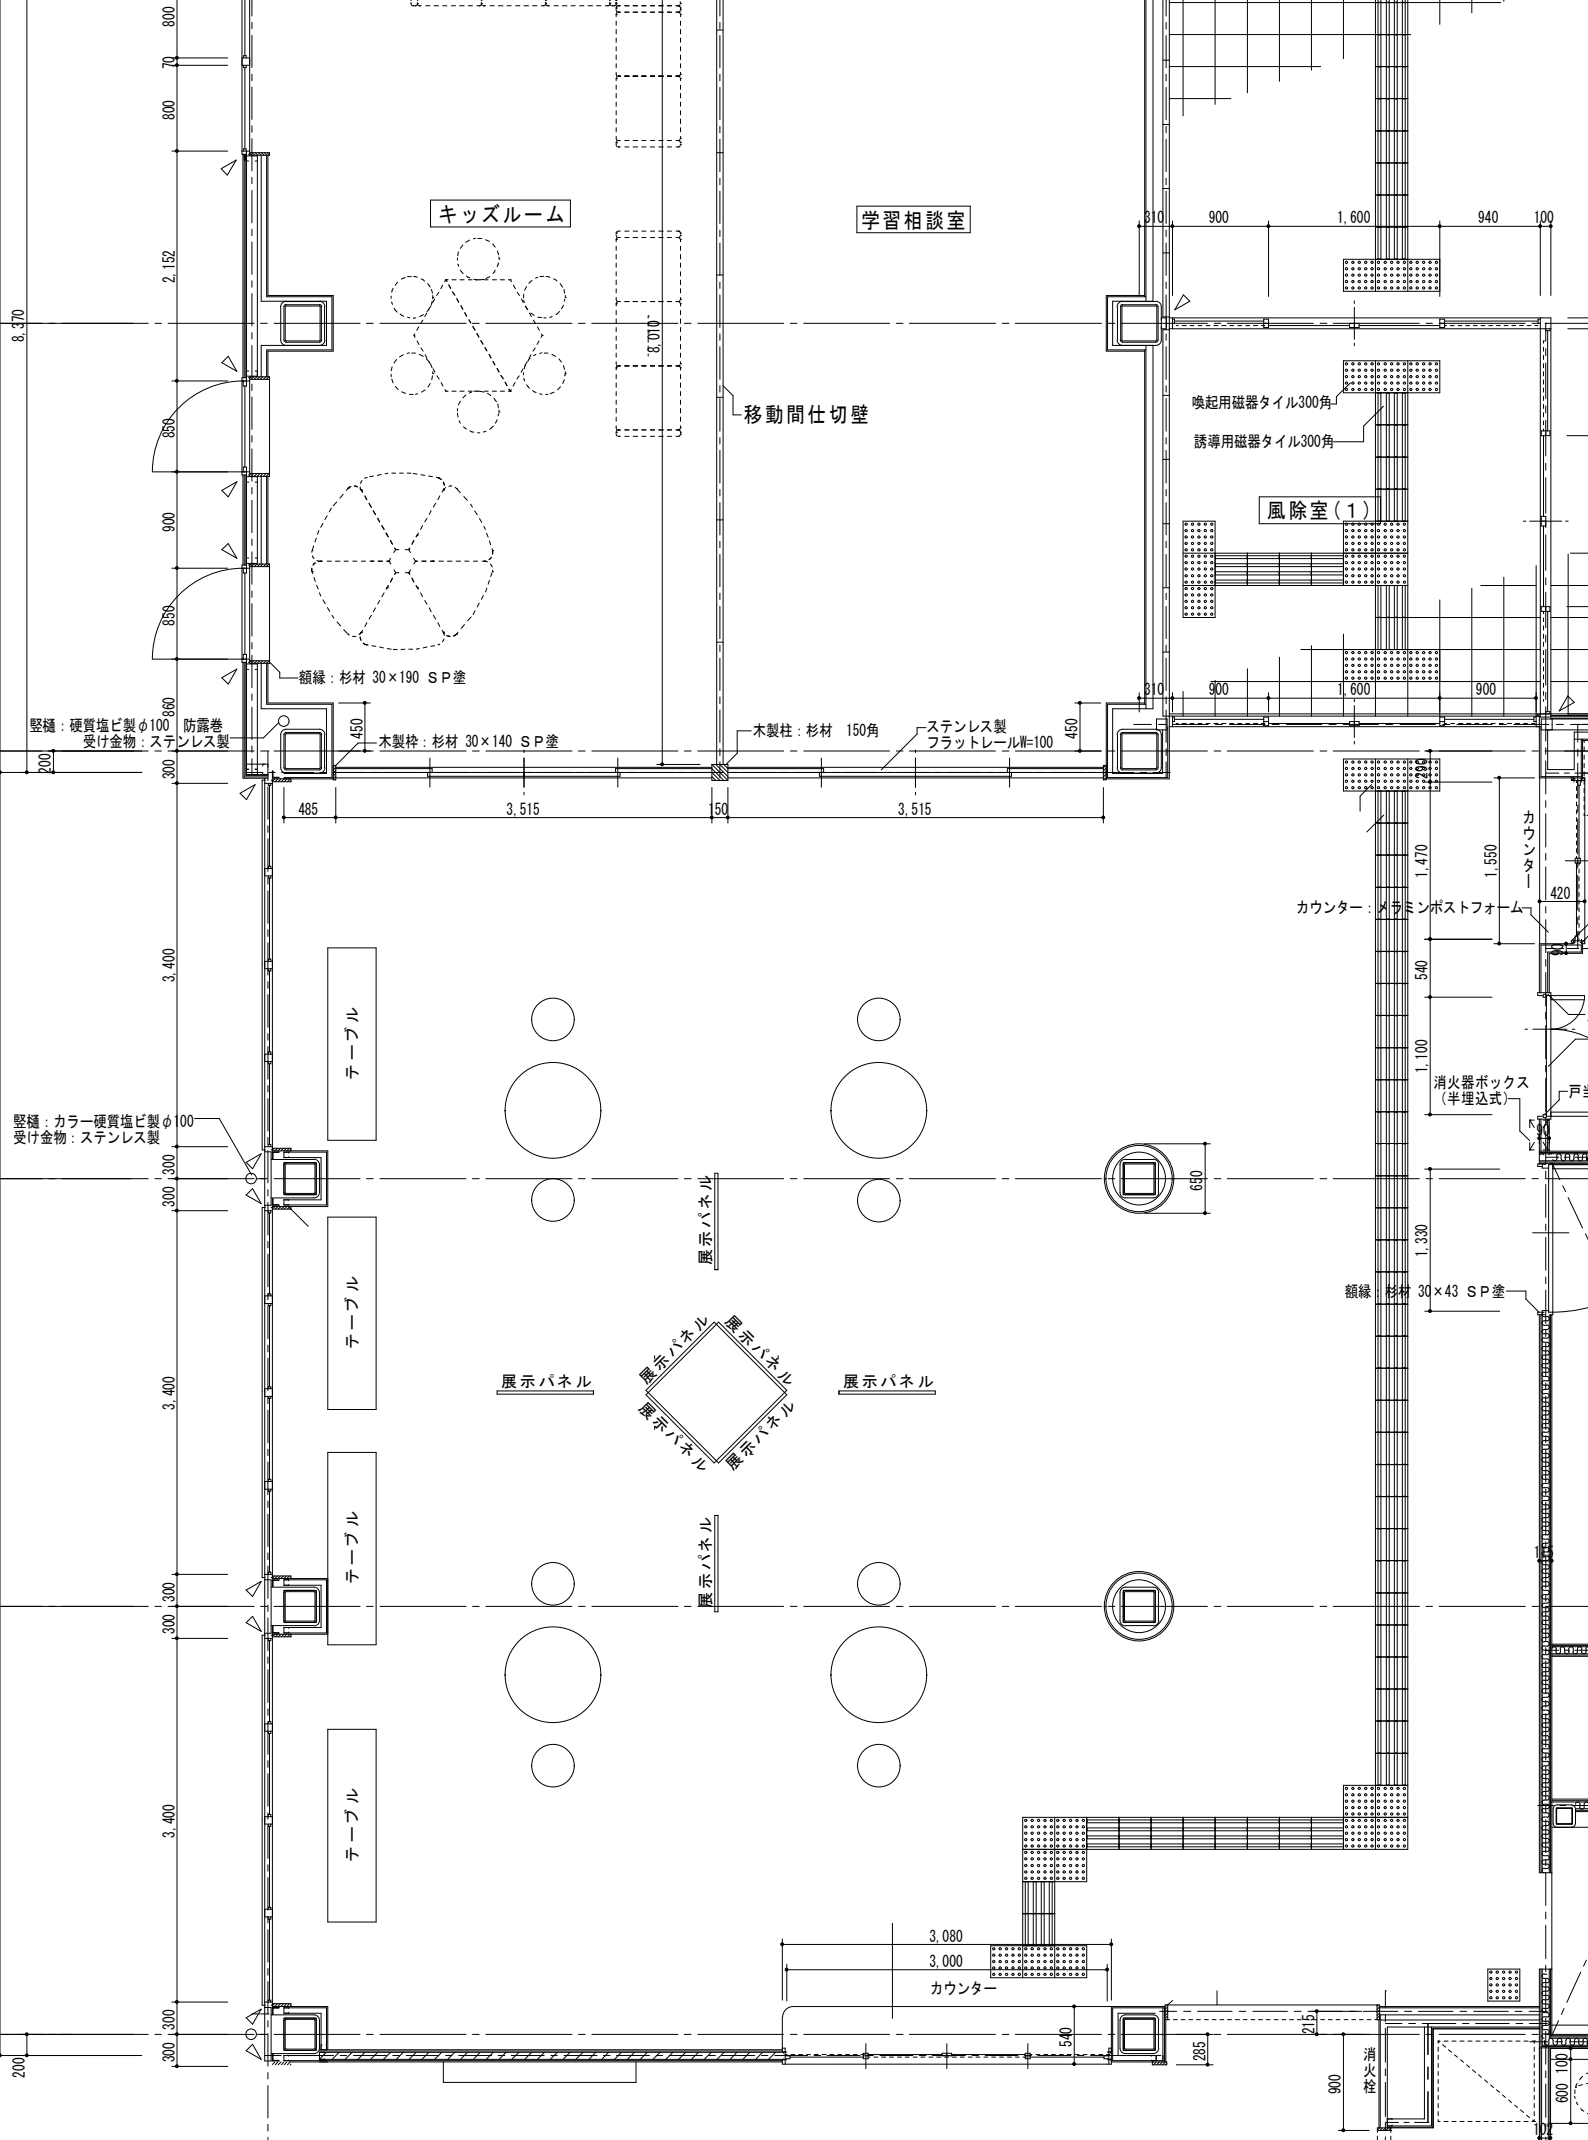

エントランスホール　展示レイアウト ②