



工事名	荒川郷衛生 I 部事務組合葬祭場新設工事
図名	配置図 面積表 付近見取図

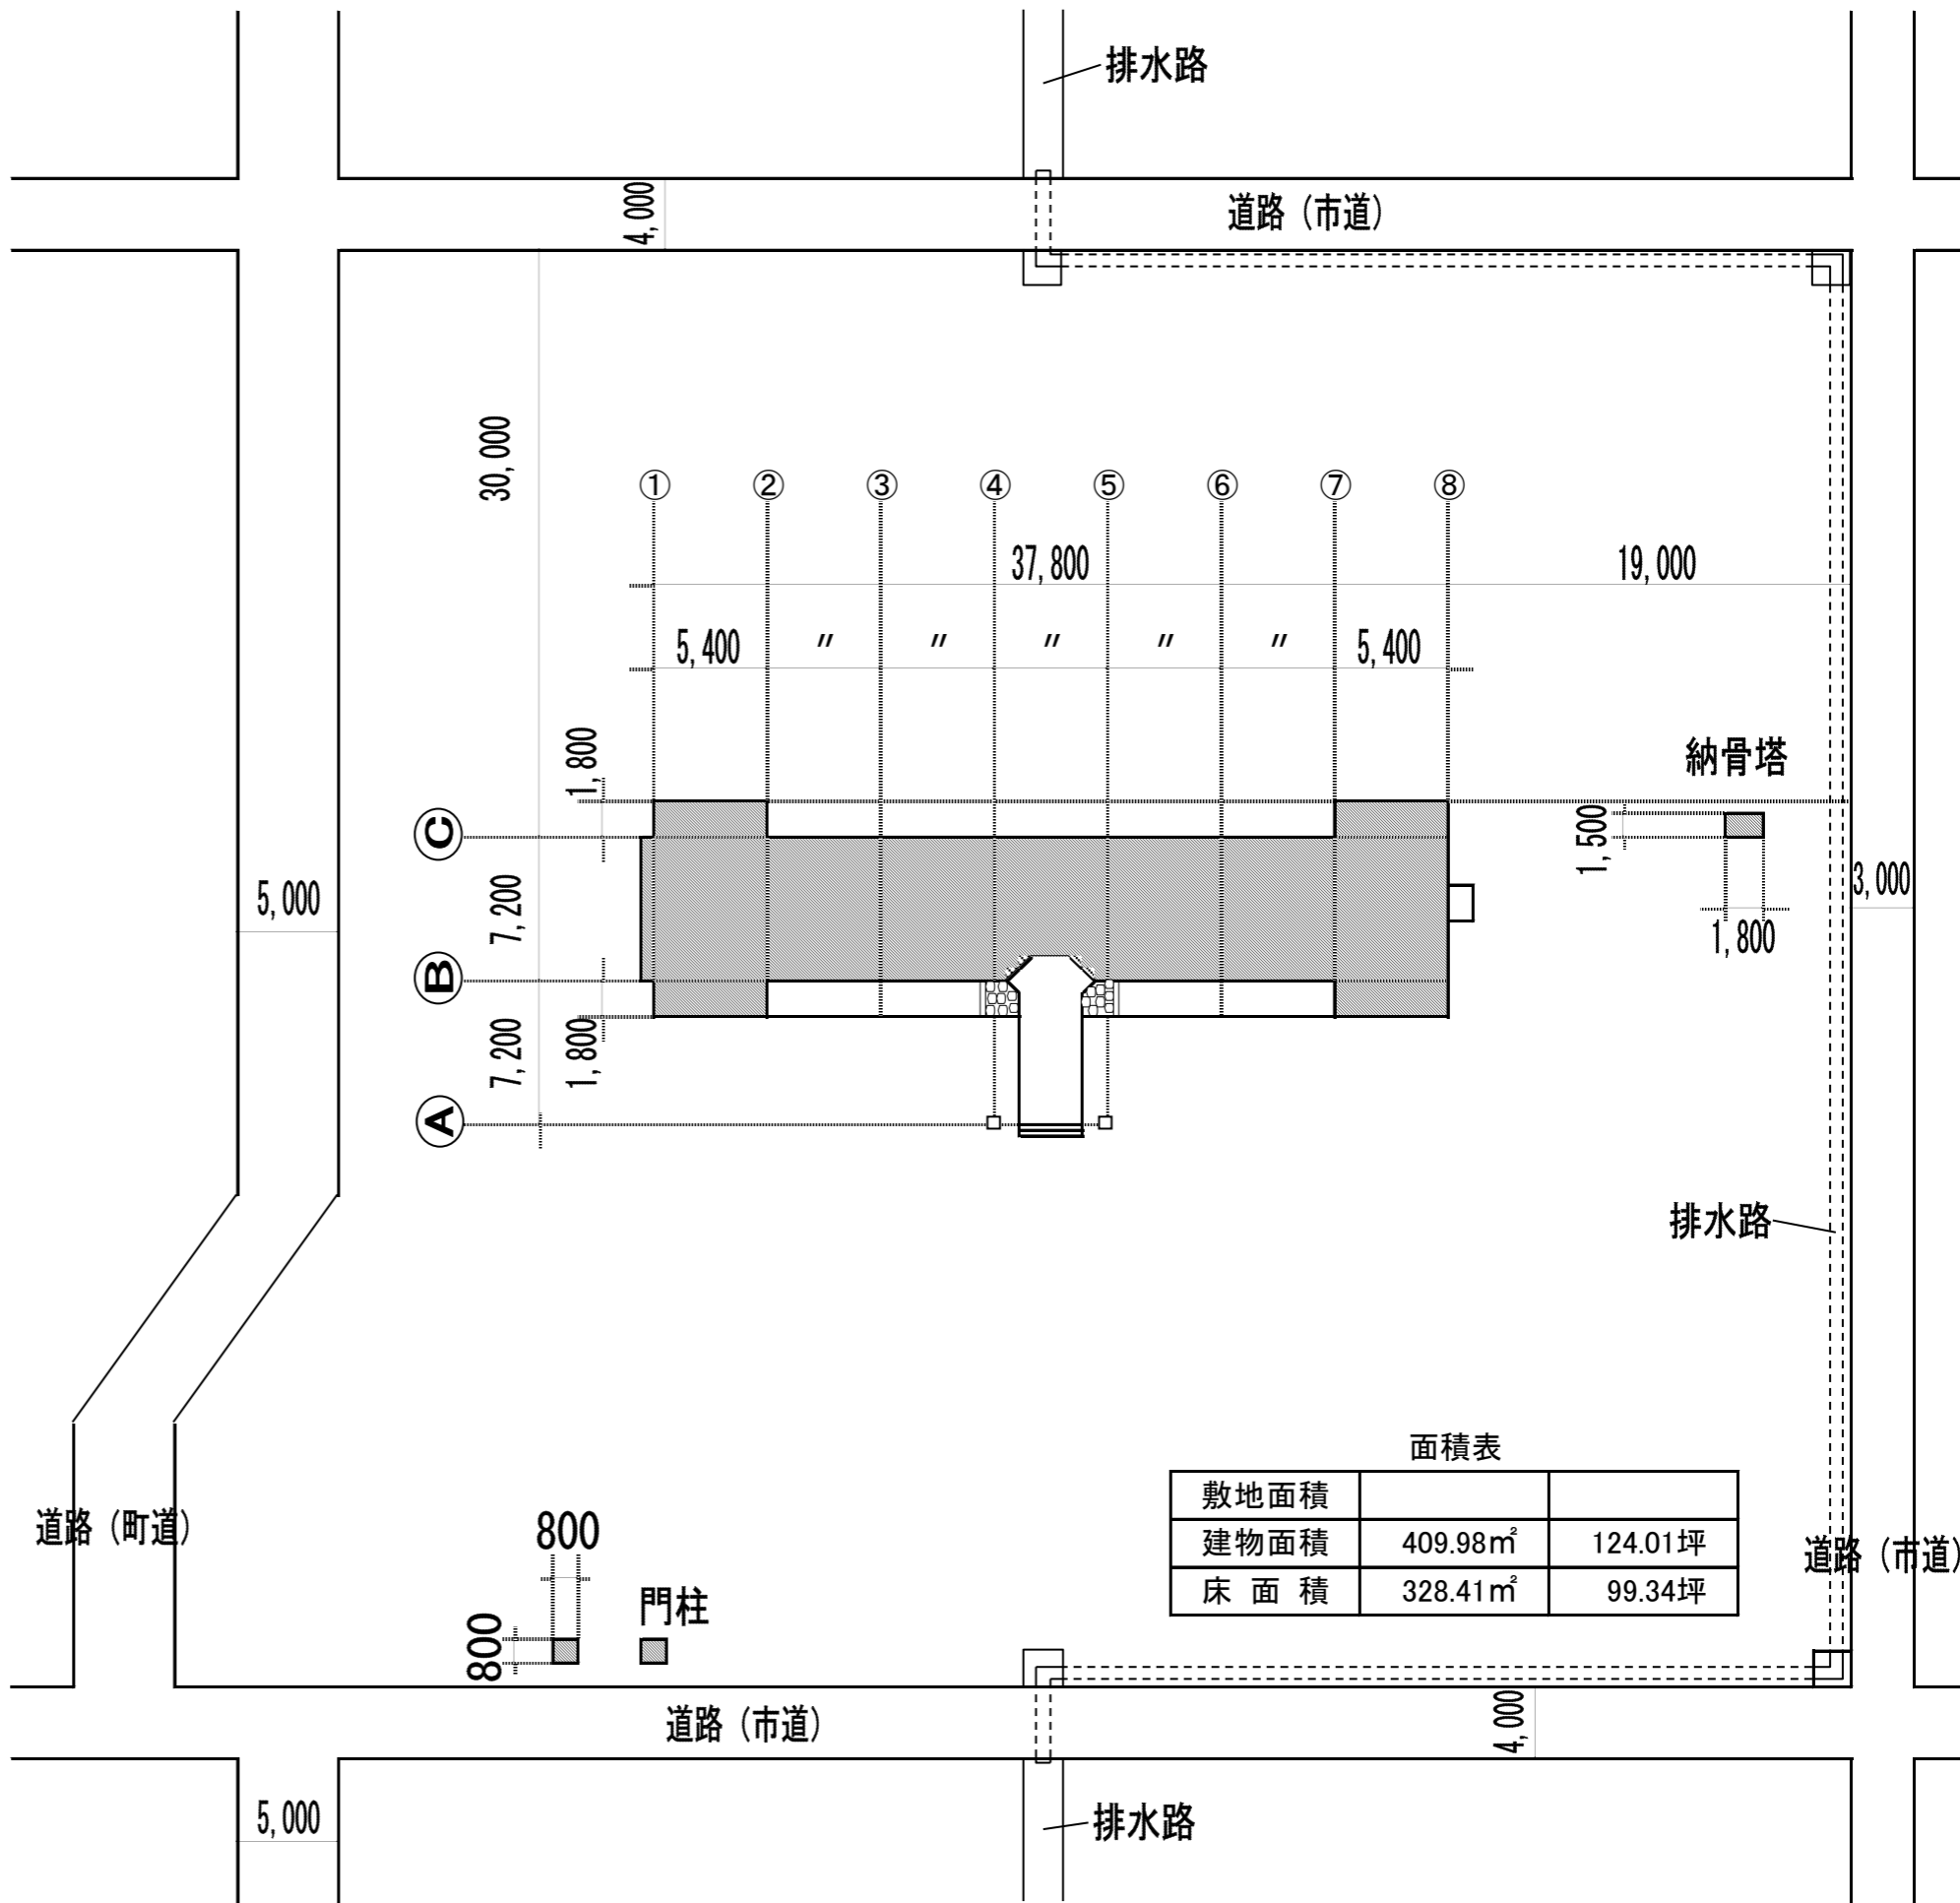

面積表

敷地面積		
建物面積	409.98m ²	124.01坪
床面積	328.41m ²	99.34坪

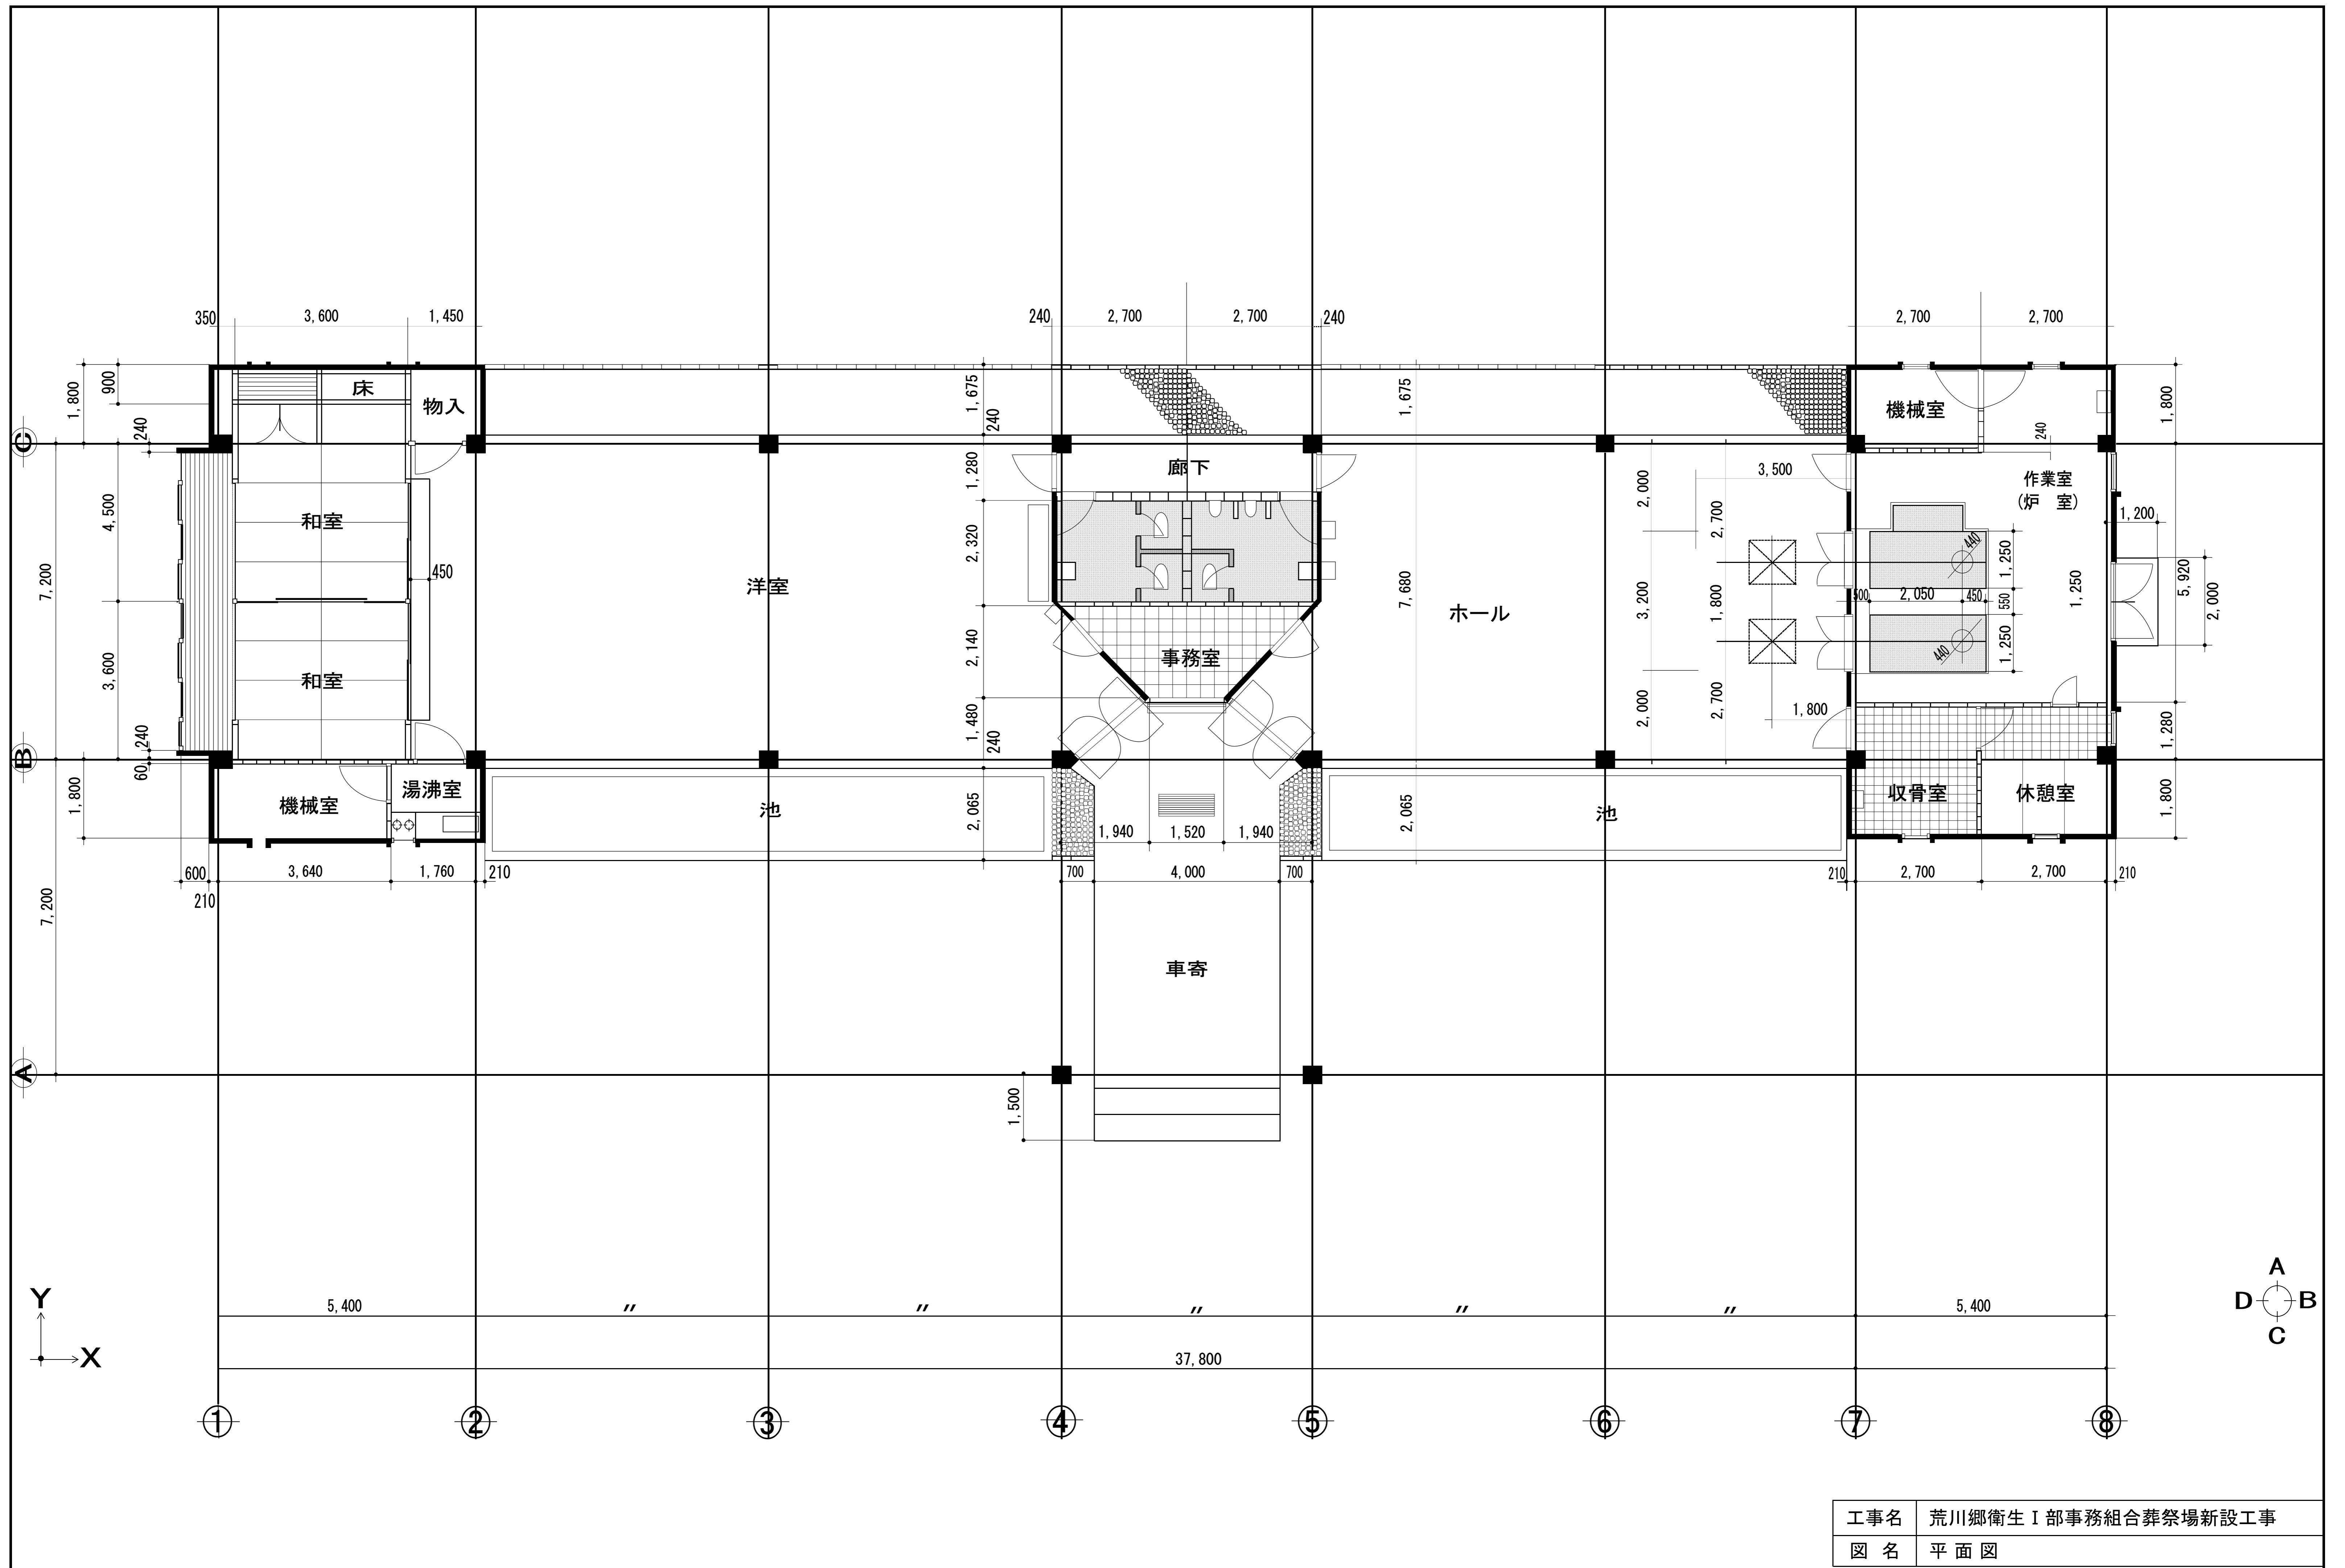

工事名	荒川郷衛生 I 部事務組合葬祭場新設工事
図名	平面図