


山北火葬場 建物平面図

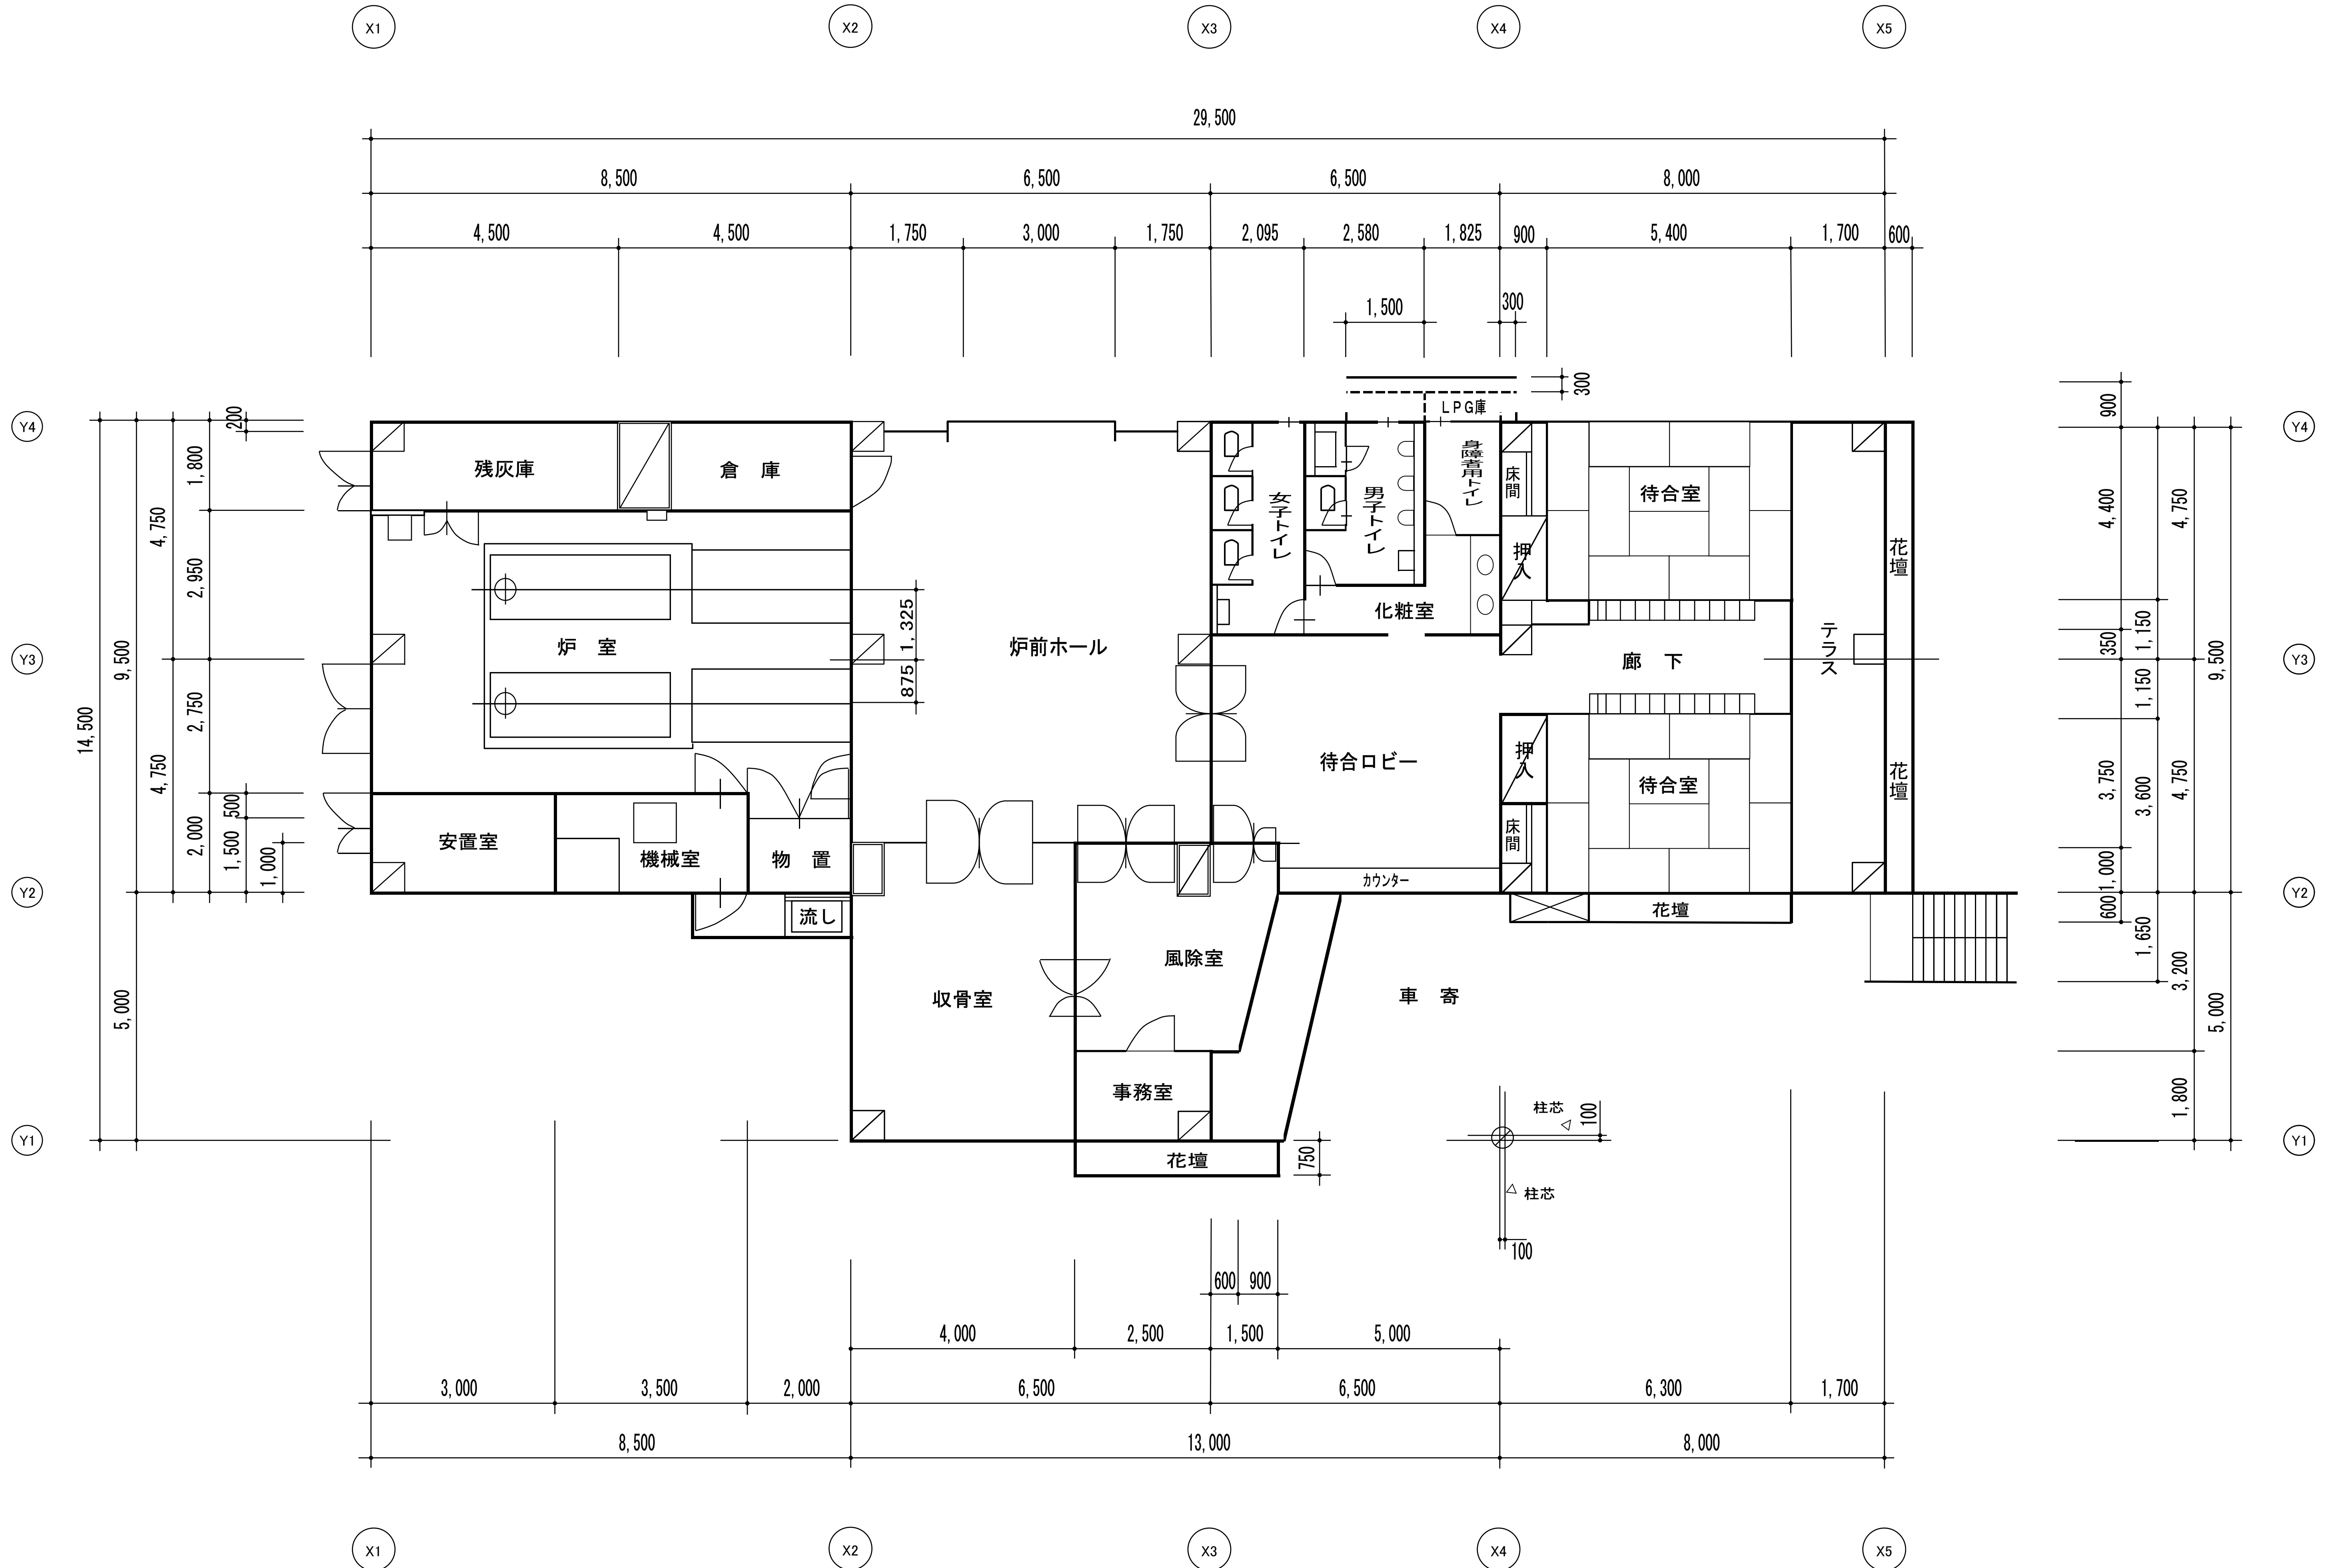

山北火葬場 位置図

